REPUBLIQUE FRANCAISE
MAIRIE de POUILLY
- 11 rue du Limousin - 57420 POUILLY
Tél. : 03 87 52 54 22 – Fax : 03 87 52 62 56 – Courriel : mairie.pouilly070@orange.fr

Arrêté permanent n°01/2025
Portant réglementation de la circulation relative aux travaux sur le réseau d'eau de la commune

Le Maire de POUILLY (Moselle)

Vu le Code Général des Collectivités Territoriales, notamment ses articles L 2212-1, L2212-2, L 2212-5, L 2213-1 et L 2213-2 ;
VU le Code de la route ;
VU le Code de la voirie routière ;
VU la demande de la société VEOLIA – COMPAGNIE GENERALE DES EAUX en date du 03 janvier 2025 ;
CONSIDERANT que le caractère constant et répétitif de certains travaux ou interventions sur le domaine public communal dans le domaine de l'eau potable, ainsi que les travaux d'urgence, nécessitent un arrêté de voirie permanent afin d'assurer le bon fonctionnement et la continuité de ces services publics ;

ARRETE

Article 1 :

Les services de la SOCIETE VEOLIA-COMPAGNIE GENERALE DES EAUX et ses sous-traitants , les sociétés :THEBA ZI, SADE, TERRA EST ZA, TOTTOLI , GILSON SARL, GLTP, FSBTP, BVTP , SARL MCTP ,BECKER Thierry et VALENTIN TP dans les domaines concernés, sont autorisés à occuper le domaine public routier communal aux fins de réaliser soit des travaux ou interventions d'urgence soit des travaux d'entretien récurrents pour le bon fonctionnement des services publics d'eau potable et d'assainissement pour lesquels la SOCIETE VEOLIA -COMPAGNIE GENERALE DES EAUX est compétente.

Article 2 :

Les travaux d'urgence désignent une intervention imprévue présentant un caractère d'urgence, justifiée par l'existence d'un risque pour l'ordre public et nécessitant une occupation du domaine public communal.
Les travaux d'entretien récurrents désignent une intervention sans travaux de voirie, présentant un caractère répétitif et constant nécessitant une occupation du domaine public communal.

Article 3 :

L'Entreprise chargée des travaux est responsable de la signalisation du chantier.
Elle devra prendre les mesures nécessaires afin d'éviter les risques d'accidents de jour comme de nuit.
Elle est notamment chargée de mettre en place les panneaux de signalisation réglementaires à l'entrée du chantier ainsi qu'à une distance suffisante pour en permettre le contournement par les usagers de la voie publique.
La signalisation devra indiquer de manière lisible et parfaitement visible le nom de l'entreprise, la nature et la durée des travaux, ainsi que toutes les interdictions et restrictions apportées à la circulation et au stationnement sur le chantier et ses abords.
Dans toute la mesure du possible, il faudra veiller à laisser le passage aux véhicules prioritaires d'urgence.

Article 4 :

Les services de la SOCIETE VEOLIA-COMPAGNIE GENERALE DES EAUX devront informer la mairie dans un délai minimum de 72 heures pour les travaux courants et de 24 heures pour les travaux en urgence.

Article 5 :

Le présent arrêté, délivré pour une période de 1 an, du 1er janvier 2025 au 31 décembre 2025, peut faire l'objet d'un recours devant le Tribunal Administratif de Strasbourg pendant un délai de 2 mois à compter de sa publication et de sa réception par le représentant de l'Etat.

Article 6 :

Ampliation du présent arrêté sera adressée à :

- La SOCIETE VEOLIA-CAMPAGNIE GENERALE DES EAUX
- Brigade de Gendarmerie de Verny
- Police Intercommunale de l'Eurométropole de Metz

Il sera affiché selon la législation en vigueur.

Article 7 : Madame Le Maire de Pouilly, son premier adjoint en appellent à votre vigilance et sont chargés, chacun pour ce qui le concerne, de l'application du présent arrêté.

Fait à POUILLY, le 13 janvier 2025
Le Maire,
Marilyne WEBERT

MAIRIE DE POUILLY (Moselle)

REPUBLIQUE FRANCAISE
MAIRIE de POUILLY
- 11 rue du Limousin - 57420 POUILLY
Tél. : 03 87 52 54 22 – Fax : 03 87 52 54 27
– Courriel : mairie.pouilly070@orange.fr

Arrêté temporaire n°02/2025
Concert du Nouvel An

Le Maire de POUILLY (Moselle) ;

Vu le Code Général des Collectivités territoriales et ses articles L2212-1 et suivants ;
Vu le code la route ;
Vu le concert du Nouvel An qui aura lieu à Pouilly au hall des sports samedi 25 janvier à 20h ;
Considérant que la Posture Vigipirate reste maintenue au niveau le plus élevé « urgence attentat » et que des mesures particulières doivent être prises pour renforcer la sécurité publique ;
Considérant qu'il convient de réglementer la circulation et le stationnement pour le bon déroulement de cette manifestation ;

ARRETE

Article 1 : Samedi 25 janvier 2025, la rue de la Prairie sera fermée de 15h00 à 22h00, l'accès sera préservé pour les riverains. La rue de la Prairie sera réservée au stationnement des musiciens et de l'équipe du conservatoire.

Article 2 : La Place Mère Eglise sera ouverte, il sera possible de s'y garer le temps du concert du Nouvel An.
Le camion pizza « Belle pizza » est autorisé à stationner Place Mère Eglise, comme d'habitude.

Article 3 : L'équipe municipale devant prendre toutes les mesures nécessaires pour garantir la sécurité des participants au vu du risque élevé d'attentat et ce durant toute la manifestation, la police intercommunale assurera le service de sécurité.
En cas d'infraction, les contrevenants seront verbalisés.

Article 4 : Le présent arrêté peut faire l'objet d'un recours devant le tribunal administratif de Strasbourg dans les deux mois suivant sa publication.

Article 5 : Ampliation du présent arrêté sera adressée à :
- Brigade de Gendarmerie de Verny,
- Police Intercommunale
- Pompiers
- M. Sébastien CAMPANOZZI - « Bella Pizza »

Il sera affiché selon la législation en vigueur et sur le site de la manifestation

Article 6 : Madame Le Maire de Pouilly, son premier adjoint, sont chargés, chacun pour ce qui le concerne, de l'application du présent arrêté.

Fait à POUILLY, le 23 janvier 2025

Le Maire,
Marilyne WEBERT

REPUBLIQUE FRANCAISE
MAIRIE de POUILLY
- 11 rue du Limousin - 57420 POUILLY
Tél. : 03 87 52 54 22 – Fax : 03 87 52 62 56 – Courriel : mairie.pouilly070@orange.fr

Arrêté permanent n° 03/2025
Portant réglementation de stationnement devant la mairie

Le Maire de POUILLY (Moselle)

Vu le Code général des Collectivités Territoriales, notamment les articles 1.2212-1, L2212-2 ;
Vu le code de la route ;
Considérant qu'il convient de réglementer le stationnement devant la mairie pour faciliter l'accès des usagers ;

ARRETE

Article 1 : A compter de ce jour, le stationnement devant la mairie, au niveau de la place de stationnement située devant les panneaux d'affichage, sera réservée aux usagers de la mairie ;

Article 2 : Un panneau de signalisation est mis en place par les employés communaux pour information. Tout contrevenant sera verbalisé, la mairie se réserve le droit de solliciter la fourrière ;

Article 3 : Le présent arrêté peut faire l'objet d'un recours devant le tribunal administratif de Strasbourg dans les deux mois suivant sa publication.

Article 4 : Ampliation du présent arrêté sera adressée à :
- Brigade de Gendarmerie de Verny
- Police Intercommunale de la Métropole de Metz

Il sera affiché selon la législation en vigueur.

Article 5 : Madame Le Maire de Pouilly, son premier adjoint en appellent à votre vigilance et sont chargés, chacun pour ce qui le concerne, de l'application du présent arrêté.

Fait à POUILLY, le 17 février 2025

Le Maire,
Marilyne WEBERT

MAIRIE DE POUILLY (Moselle)

REPUBLIQUE FRANCAISE
MAIRIE de POUILLY
- 11 rue du Limousin - 57420 POUILLY
Tél. : 03 87 52 54 22 – Fax : 03 87 52 62 56 – Courriel : mairie.pouilly070@orange.fr

Arrêté permanent n° 04/2025
Portant réglementation de stationnement devant la mairie
Annule et remplace l'arrêté n°03/2025.

Le Maire de POUILLY (Moselle)

Vu le Code général des Collectivités Territoriales, notamment les articles 1.2212-1, L2212-2 ;
Vu le code de la route ;
Considérant qu'il convient de réglementer le stationnement devant la mairie pour faciliter l'accès des usagers ;

ARRETE

Article 1 : A compter de ce jour, le stationnement devant la mairie, au niveau de la place de stationnement située devant les panneaux d'affichage, sera réservée aux usagers de la mairie du lundi au vendredi de 7h45 à 18h15 ;

Article 2 : Un panneau de signalisation est mis en place par les employés communaux pour information. Tout contrevenant sera verbalisé, la mairie se réserve le droit de solliciter la fourrière ;

Article 3 : Le présent arrêté peut faire l'objet d'un recours devant le tribunal administratif de Strasbourg dans les deux mois suivant sa publication.

Article 4 : Ampliation du présent arrêté sera adressée à :

- Brigade de Gendarmerie de Verny
- Police Intercommunale de la Métropole de Metz

Il sera affiché selon la législation en vigueur.

Article 5 : Madame Le Maire de Pouilly, son premier adjoint en appellent à votre vigilance et sont chargés, chacun pour ce qui le concerne, de l'application du présent arrêté.

Fait à POUILLY, le 24 février 2025

Le Maire,
Marilyne WEBERT

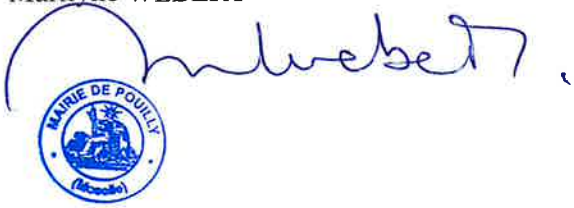

REPUBLIQUE FRANCAISE
MAIRIE de POUILLY
- 11 rue du Limousin - 57420 POUILLY
Tél. : 03 87 52 54 22 – Fax : 03 87 52 54 27 –
Courriel : mairie.pouilly070@orange.fr

Arrêté permanent n° 05/2025
Prescrivant la dénomination des voies au lieu-dit La Crouyotte.

Le maire de POUILLY,

Vu le code général des collectivités territoriales et notamment ses articles L2122-21, alinéa 5 et L2212-2 ;

Vu la délibération du conseil municipal en date du 18 décembre 2024 décidant de donner une dénomination officielle aux voies du lieu-dit « La Crouyotte » ;

Considérant que la dénomination des voies constitue une mesure de police générale que seul le maire peut prescrire ;

Considérant la nécessité d'attribuer une dénomination des voies concernées par la construction d'une maison médicale et d'un village sénior ;

ARRETE :

Article 1 : La nouvelle voie d'accès à la maison médicale et au village sénior est nommée **: rue des jardins de Poelli ;**

Article 2 : Aucune dénomination n'est admise que celle officiellement et régulièrement décidée par le conseil municipal ;

Fait à POUILLY, le 03 mars 2025
Le Maire,
Marilyne WEBERT

MAIRIE DE POUILLY (Moselle)

REPUBLIQUE FRANCAISE
MAIRIE de POUILLY
- 11 rue du Limousin - 57420 POUILLY
Tél. : 03 87 52 54 22 – Fax : 03 87 52 62 56 – Courriel : mairie.pouilly070@orange.fr

Arrêté permanent n° 06/2025
Portant désignation du référent communal pour la réforme de l'apostille et de la légalisation.

Le Maire de POUILLY (Moselle)

Vu le code général des collectivités territoriales ;

Vu l'ordonnance n° 2020-192 du 4 mars 2020 portant réforme des modalités de délivrance de la légalisation et de l'apostille ;

Vu le décret n° 2021-1205 du 17 septembre 2021 relatif à la légalisation et à l'apostille des actes publics établis par les autorités françaises ;

Vu l'arrêté du 23 décembre 2024 portant application de l'article 1er du décret n° 2021-1205 du 17 septembre 2021 ;

Considérant la nécessité de désigner un ou des référents communaux pour la mise en œuvre de la réforme de l'apostille et de la légalisation ;

ARRETE

Article 1er : Mme Noémie VILLER, secrétaire générale de mairie, est désignée en qualité de référente communale pour la réforme de l'apostille et de la légalisation.

Article 2 : Le référent aura pour mission de coordonner la mise en place des nouvelles procédures relatives à l'apostille et à la légalisation au sein de la commune, conformément aux dispositions légales et réglementaires en vigueur.

Article 3 : Le présent arrêté sera notifié à l'intéressée et transmis par email à l'adresse dédiée, et fera l'objet d'une publication selon les modalités habituelles.

Fait à POUILLY, le 06 mars 2025

Le Maire,
Marilyne WEBERT

MAIRIE DE POUILLY (Moselle)

REPUBLIQUE FRANCAISE
MAIRIE de POUILLY
- 11 rue du Limousin - 57420 POUILLY
Tél. : 03 87 52 54 22 – Fax : 03 87 52 62 56 – Courriel : mairie.pouilly070@orange.fr

Arrêté permanent n° 07/2025
Portant réglementation de stationnement aux abords de la mairie
Annule et remplace l'arrêté n°04/2025.

Le Maire de POUILLY (Moselle)

Vu le Code général des Collectivités Territoriales, notamment les articles 1.2212-1, L2212-2 ;
Vu le code de la route ;
Considérant qu'il convient de réglementer le stationnement devant la mairie pour faciliter l'accès des usagers ;

ARRETE

Article 1 : A compter du lundi 10 mars, le stationnement aux abords de la mairie, au niveau des 3 places de stationnement situées devant les panneaux d'affichage et devant les fenêtres , seront réservées aux usagers de la mairie du lundi au vendredi de 7h45 à 18h15 ;

Article 2 : Un panneau de signalisation est mis en place par les employés communaux pour information. Tout contrevenant sera verbalisé, la mairie se réserve le droit de solliciter la fourrière ;

Article 3 : Le présent arrêté peut faire l'objet d'un recours devant le tribunal administratif de Strasbourg dans les deux mois suivant sa publication.

Article 4 : Ampliation du présent arrêté sera adressée à :

- Brigade de Gendarmerie de Verny
- Police Intercommunale de la Métropole de Metz

Il sera affiché selon la législation en vigueur.

Article 5 : Madame Le Maire de Pouilly, son premier adjoint en appellent à votre vigilance et sont chargés, chacun pour ce qui le concerne, de l'application du présent arrêté.

Fait à POUILLY, le 7 mars 2025

Le Maire,
Marilyne WEBERT

MAIRIE DE POUILLY (Moselle)

Reçu en préfecture le 20/03/2025
Publié le
ID : 057-215705526-20250311-A08_2025-AR

REPUBLIQUE FRANCAISE
MAIRIE de POUILLY
- 11 rue du Limousin - 57420 POUILLY
Tél. : 03 87 52 54 22 – Fax : 03 87 52 54 27 –
Courriel : mairie.pouilly070@orange.fr

Arrêté permanent n°08-2025
Portant nomination du régisseur titulaire

Le Maire de la commune de Pouilly,

Vu la décision du maire en date du 11 mars 2025 instituant une régie de recettes et d'avances pour la commune de POUILLY ;

Vu la réglementation en vigueur fixant le régime indemnitaire global des régisseurs de recettes, d'avances et de recettes et d'avances des collectivités locales et des établissements publics locaux ;

Vu l'avis conforme du comptable public assignataire en date du 13 mars 2025 ; Avis conforme R GAUTIER

ARRÊTE :

ARTICLE 1 - M. Pierre THIRION, est nommé régisseur titulaire de la régie de recettes et d'avances avec pour mission d'appliquer exclusivement les dispositions prévues dans l'acte de création de celle-ci.

ARTICLE 2 - En cas d'absence pour maladie, congé ou tout autre empêchement exceptionnel, M. Pierre THIRION sera remplacé Mme Angèle GUICHARD, régisseur suppléant.

ARTICLE 3 - M. Pierre THIRION percevra une indemnité de maniement des fonds d'un montant de 200 € ;

ARTICLE 4 -Mme Angèle GUICHARD, régisseur suppléant, ne percevra pas d'indemnité de maniement des fonds selon la réglementation en vigueur.

ARTICLE 5 - Le régisseur titulaire et le régisseur suppléant sont, conformément à la réglementation en vigueur, en charge de la garde et de la conservation des fonds et valeurs qu'ils recueillent ou qui leur sont avancés par les comptables publics, du maniement des fonds et des mouvements de comptes de disponibilités, de la conservation des pièces justificatives ainsi que de la tenue de la comptabilité des opérations.

ARTICLE 6 - Le régisseur titulaire et le régisseur suppléant ne doivent pas percevoir de sommes pour des produits autres que ceux énumérés dans l'acte constitutif de la régie, sous peine de s'exposer aux poursuites disciplinaires et aux poursuites pénales prévues par l'article 432-10 du code pénal.

ARTICLE 7 - Le régisseur titulaire et le régisseur suppléant ne doivent pas payer de dépenses relatives à des charges autres que celles énumérées dans l'acte constitutif de la régie, sous peine de s'exposer aux poursuites disciplinaires et aux poursuites pénales prévues par l'article 432-10 du code pénal.

ARTICLE 8 - Le régisseur titulaire et le régisseur suppléant ne doivent pas percevoir des sommes et payer des dépenses pour des produits et des charges autres que ceux énumérés dans l'acte constitutif de la régie, sous peine de s'exposer aux poursuites disciplinaires et aux poursuites pénales prévues par l'article 432-10 du code pénal.

Reçu en préfecture le 20/03/2025
Publié le
ID : 057-215705526-20250311-A08_2025-AR

ARTICLE 9 - Le régisseur titulaire et le régisseur suppléant sont tenus de présenter leurs registres comptables, leurs fonds et leurs formules de valeurs inactives aux agents de contrôle qualifiés.

ARTICLE 10 - Le régisseur titulaire et le régisseur suppléant sont tenus d'appliquer chacun en ce qui le concerne, les dispositions de l'instruction interministérielle n°06-031-A-B-M du 21 avril 2006 relative à l'organisation, au fonctionnement et au contrôle des régies des collectivités territoriales et de leurs établissements publics.

FAIT à POUILLY, le 11 mars 2025

SIGNATURE DE L'AUTORITE QUALIFIEE POUR NOMMER LE REGISSEUR ET LE REGISSEUR SUPPLEANT

MAIRIE DE POUILLY (Nièvre)

SIGNATURES DU REGISSEUR TITULAIRE ET DU MANDATAIRE SUPPLEANT PRECEDEES DE LA FORMULE MANUSCRITE « VU POUR ACCEPTATION »

Vu pour acceptation
Thirioa Pierre

Vu pour acceptation
GUICHARD Angèle

Envoyé en préfecture le 20/03/2025
Reçu en préfecture le 20/03/2025
Publié le
ID : 057-215705526-20250311-A09_2025-AR

REPUBLIQUE FRANCAISE
MAIRIE de POUILLY
- 11 rue du Limousin - 57420 POUILLY
Tél. : 03 87 52 54 22 – Fax : 03 87 52 54 27 –
Courriel : mairie.pouilly070@orange.fr

Arrêté permanent n°09-2025
Portant nomination des mandataires

Le Maire de la commune de Pouilly,

Vu la décision en date du 11 mars 2025 instituant une régie de recettes et d'avances ;
Vu l'avis conforme du comptable public assignataire en date du 13 mars 2025 ; Avis conforme VB GAUTIER
Vu l'avis conforme du régisseur en date du 25/03/2025 Avis conforme P MILLION
Vu l'avis conforme du mandataire suppléant en date du 25/03/2025 Avis conforme

ARRÊTE :

ARTICLE 1 - M. Jean-Philippe MARULIER, M François DECHOUX, M Thomas RIBOULET, Mme Marie-Josée KRATZ, Mme Christine HAY, Mme Marie VOGIN, Mme Laura HAY sont nommés mandataires de la régie de Recettes et d'avances, pour le compte et sous la responsabilité du régisseur de la régie de POUILLY, avec pour mission d'appliquer exclusivement les dispositions prévues dans l'acte de création de celle-ci.

ARTICLE 2 – Les mandataires ne doivent pas percevoir de sommes pour des produits autres que ceux énumérés dans l'acte constitutif de la régie, sous peine de s'exposer aux poursuites disciplinaires et aux poursuites pénales prévues par l'article 432-10 du code pénal.

- Ils doivent les encaisser selon les modes de recouvrement prévus par l'acte constitutif de la régie.

ARTICLE 3 – Les mandataires ne doivent pas payer de dépenses relatives à des charges autres que celles énumérées dans l'acte constitutif de la régie, sous peine de s'exposer aux poursuites disciplinaires et aux poursuites pénales prévues par l'article 432-10 du code pénal.

ARTICLE 4 – Les mandataires ne doivent pas percevoir de sommes et payer des dépenses pour des produits et des charges autres que ceux énumérés dans l'acte constitutif de la régie, sous peine de s'exposer aux poursuites disciplinaires et aux poursuites pénales prévues par l'article 432-10 du code pénal.

- Il(s) doit(vent) les payer ou les encaisser selon les modes de paiement prévus par l'acte constitutif de la régie.

ARTICLE 5 –Les mandataires sont tenus d'appliquer les dispositions de l'instruction interministérielle n°06-031-A-B-M du 21 avril 2006 relative à l'organisation, au fonctionnement et au contrôle des régies des collectivités territoriales et de leurs établissements publics.

FAIT à POUILLY, le11 mars 2025

Envoyé en préfecture le 20/03/2025
Reçu en préfecture le 20/03/2025
Publié le
ID : 057-215705526-20250311-A09_2025-AR

SIGNATURE DE L'AUTORITE TITULAIRE QUALIFIEE POUR NOMMER SUPPLEANT LE REGISSEUR

SIGNATURES DU REGISSEUR

ET DU REGISSEUR

PRECEDEES DE LA FORMULE MANUSCRITE « VU POUR ACCEPTATION »

Vu pour acceptation
SPIRIOA Pierre

Vu pour acceptation
GUICHARD Angèle

SIGNATURES DU OU DES MANDATAIRE(S) PRECEDEE(S) DE LA FORMULE MANUSCRITE « VU POUR ACCEPTATION »

Vu pour acceptation

= vu pour acceptation =

= Vu pour acceptation

Vu pour acceptation
Marie VOGIN

Vu pour acceptation

Vu pour acceptation

vu pour acceptation

REPUBLIQUE FRANCAISE
MAIRIE de POUILLY
- 11 rue du Limousin - 57420 POUILLY
Tél. : 03 87 52 54 22 – Fax : 03 87 52 54 27
Courriel : mairie.pouilly070@orange.fr

Arrêté temporaire n° 10 /2025
Portant autorisation d'occupation du domaine public

Le Maire de la commune de POUILLY,

Vu les articles L 2212-2 et L 2213-1 du Code général des collectivités territoriales,
Vu le Code de la route,
Vu la demande de l'entreprise PFF façade d'autorisation d'occupation du domaine public devant le 13 rue de la Seille à POUILLY (57420) ;
Considérant que ces travaux de ravalement de façade nécessiteront l'intervention de professionnels du bâtiment,
Considérant qu'il y a lieu de réglementer le stationnement et la circulation des piétons dans un but de sécurité publique ;
Vu l'intérêt général ;

ARRETE :

Article 1. A partir du 10 mars 2025 et ce jusqu'à la fin des travaux de rénovation de la façade, l'entreprise PFF façade est autorisée à occuper le domaine public devant le 13 rue de la Seille à Pouilly (57420).

Article 2. Ces travaux nécessiteront la pose d'un échafaudage. L'entreprise veillera à assurer la sécurité des piétons sur cette partie du village.
Le stationnement sera interdit au droit des travaux.

Article 3. Afin de préserver la sécurité des usagers et des ouvriers et la circulation des transports publics, l'entreprise veillera à ne pas empiéter sur la chaussée et à ne pas gêner la circulation, rue de la Seille.

Article 4. La mise en place de la signalisation et la sécurisation de la zone de travaux sera effectuée par l'entreprise PFF façade. L'entreprise veillera à laisser les lieux propres.

Article 5. Ampliation du présent arrêté sera adressée à :
- Brigade de Gendarmerie de Verny
- Police Intercommunale de la Métropole de Metz
- Entreprise PFF façade
- TAMM

Il sera affiché sur site et selon la législation en vigueur

Article 6. Madame Le Maire de Pouilly, son premier adjoint, sont chargés, chacun pour ce qui le concerne, de l'application du présent arrêté.

Fait à POUILLY, le 11/03/2025
Le Maire,
Marilyne WEBERT

MAIRIE DE POUILLY (Moselle)

REPUBLIQUE FRANCAISE
MAIRIE de POUILLY
- 11 rue du Limousin - 57420 POUILLY
Tél. : 03 87 52 54 22 – Fax : 03 87 52 62 56 – Courriel : mairie.pouilly070@orange.fr

Arrêté n° 11/2025
Portant autorisation d'effectuer des travaux d'aménagement dans des locaux recevant du public (5ème catégorie, type : U)

Le Maire de POUILLY (Moselle)

Vu le Code Général des Collectivités Territoriales, et notamment l'article L 2212-2,

Vu le Code de la Construction et de l'Habitation, notamment les articles R 123-1 à R 123-55, R 152-4 et 5,

Vu la loi n° 75-534 du 30 Juin 1975, et ses textes d'application concernant l'accessibilité aux personnes handicapées,

Vu la loi n° 2005-102 du 11 Février 2005 pour l'égalité des droits et des chances, la participation et la citoyenneté des personnes handicapées, et ses textes d'application,

Vu l'arrêté du 25 Juin 1980 approuvant les dispositions générales relatives à la protection contre les risques d'incendie et de panique dans les établissements recevant du public,

Considérant que le dossier d'aménagement n° **AT 057 552 25 0001** déposé SCI « Kiné de Pouilly », demeurant 47 rue des Tournesols 57420 Pournoy-La-Grasse, respecte les dispositions des textes ci-dessus visés, sous les réserves formulées ci-après.

ARRETE

ARTICLE 1. Autorisation de réaliser des travaux

L'autorisation de réaliser des travaux d'aménagement d'un cabinet de kinésithérapie au sein de la maison médicale située ruelle du Thym – jardins de Poelli à POUILLY est délivrée à SCI « Kiné de Pouilly », demeurant 47 rue des Tournesols 57420 Pournoy-La-Grasse.
Conformément aux avis dont une copie est annexée au présent arrêté, le bénéficiaire de la présente autorisation devra respecter les prescriptions formulées par :
- La sous-commission départementale pour l'accessibilité des personnes handicapées
- La sous-commission départementale de sécurité des Etablissements Recevant du Public (ERP)

ARTICLE 2. Modification éventuelle

Toute modification apportée au présent projet devra faire l'objet d'une nouvelle demande d'autorisation.

ARTICLE 3. Transformation ultérieure

Toute transformation ultérieure, qu'elle soit intérieure ou extérieure, sera également soumise à autorisation

ARTICLE 4.

Madame Le Maire de Pouilly, son premier adjoint, sont chargés, chacun pour ce qui le concerne, de l'application du présent arrêté.

ARTICLE 5.

Le présent arrêté peut faire l'objet d'un recours devant le tribunal administratif de Strasbourg dans les deux mois suivant sa publication.

Fait à POUILLY, le 11 mars 2025
Le Maire,
Marilyne WEBERT

MAIRIE DE POUILLY (Moselle)

RÉPUBLIQUE
FRANÇAISE
Liberté
Égalité
Fraternité

PRÉFET DE LA MOSELLE

Direction départementale des territoires

DDT 57/SRECC/QCA

Dossier suivi par :
Patrice RICCIUTI

Tél. : +33 387343392

patrice.ricciuti@moselle.gouv.fr

COMMISSION CONSULTATIVE DÉPARTEMENTALE DE SÉCURITÉ ET D'ACCESSIBILITÉ

Sous-Commission Départementale d'Accessibilité de Moselle
Réunion du vendredi 26 août 2022

AVIS DE LA CCDSA RELATIF A L'ACCESSIBILITE AUX PERSONNES HANDICAPEES
Procès-verbal de la réunion

Textes de référence

VU le code de la construction et de l'habitation, notamment les articles L. 122-3, L.122-6, L. 181-2 et L. 161-1 à L. 165-7 et les articles R. 122-5 à R. 122-21, R. 122-30, R. 122-31, R. 122-35 et R. 162-1 à R. 165-21 ;

VU l'arrêté du 15 décembre 2014 fixant les modèles des formulaires des demandes d'autorisation et d'approbation prévues aux articles L. 111-7-5, L. 111-8 et L. 122-1 du code de la construction et de l'habitation ;

VU l'arrêté du 8 décembre 2014 modifié fixant les dispositions prises pour l'application des articles R. 111-19-7 à R. 111-19-11 du code de la construction et de l'habitation et de l'article 14 du décret n° 2006-555 relatives à l'accessibilité aux personnes handicapées des établissements recevant du public situés dans un cadre bâti existant et des installations existantes ouvertes au public ;

VU l'arrêté du 20 avril 2017 relatif à l'accessibilité aux personnes handicapées des établissements recevant du public lors de leur construction et des installations ouvertes au public lors de leur aménagement ;

DOSSIER N° AT 057 552 22 Y 0004
N° urbanisme : PC 057 552 21 Y 0001 M1

Commune : POUILLY
Demandeur : WGD IMMOBILIER représenté(e) par M. WOISARD Lucas et Romain

Nom établissement : CREATION D' UNE MAISON MEDICALE
Adresse des travaux : Ruelle du Thym 57420 POUILLY
Type : U Etablissements de soins / Catégorie ERP : 5

Nature des travaux : Construction neuve

Les travaux en pour objet la construction d'une maison médicale pluridisciplinaire de 496 m2. Le bâtiment comportera 6 cabinets médicaux et des espaces de desserte communs. La future Maison de Santé pluridisciplinaire sera directement accessible aux piétons depuis le parking réservé à l'établissement. Les locaux se répartissent en simple rez-de-

chaussée permettant d'accueillir des professionnels de santé (médecins, infirmiers, paramédicaux,...).
Les cellules seront livrées coques brutes, fluides en attente. Les aménagements intérieurs des différentes cellules feront l'objet de demande d'autorisation de travaux spécifiques.
Le projet se réfère aux dispositions applicables aux hôpitaux de jour. L'établissement est isolé, dispense des soins d'une durée inférieure à douze heures et ne contient aucun local réservé au sommeil.
Un cabinet d'aisance dame et un cabinet d'aisance homme seront adaptés et accessibles aux PMR directement depuis les circulations communes.
L'accès au bâtiment se fera directement depuis la voirie et le cheminement accessible d'une largeur de 1,40m.
L'accès au parking sera facilité par une signalétique adaptée et conforme à la réglementation. Chaque place sera conforme à la réglementation et parfaitement visible.
L'accès au bâtiment se fera depuis l'entrée principale au niveau du parking du bâtiment pour les piétons et depuis les places de stationnement PMR.
Le parking comportera 35 places de stationnement dont 2 places adaptées aux personnes à mobilité réduite.
L'effectif cumulé du public déclaré par le Maître d'Ouvrage est de 48 personnes dont 12 personnes au titre du personnel.

Historique : ce dossier a fait l'objet de la part de la SCDA d'un avis favorable en séance du 24 septembre 2021.

Les modifications apportées par rapport au PC initial portent sur :
- le déplacement du bâtiment de 10 mètres vers la limite Ouest de la parcelle D
- le rajout de deux places de stationnement extérieur, le parking passe de 35 places à 37 places, les deux places adaptées PMR sont maintenues.

Demande de dérogation : non

MOTIVATION

- sur l'autorisation : Favorable

PRESCRIPTIONS

Rappel de mise en conformité des ERP.
Depuis le 1er janvier 2015, la loi du 11 février 2005 (pour l'égalité des droits et des chances, la participation et la citoyenneté des personnes handicapées) impose que tous les bâtiments ouverts au public soient accessibles aux personnes à mobilité réduite, quel que soit le handicap « visuel, auditif, cognitif ou moteur ».

Le Maître d'Ouvrage devra prendre en compte toutes les prescriptions émises sur l'avis favorable du 24 septembre 2021.

La notice accessibilité et les plans joints au dossier devront être respectés ainsi que les prescriptions mentionnées ci-dessus.

Une attestation constatant le respect des règles d'accessibilité sera établie conformément à l'article 8 du décret 2006-555 du 17 mai 2006 et à l'arrêté du 22 mars 2007 par un organisme de contrôle désigné par le Maître d'Ouvrage.

Le gestionnaire de chaque cellule doit mettre à disposition un registre public d'accessibilité à jour au sein de son établissement et des installations ouvertes au public. (Décret du 28 mars 2017, Arrêté du 19 avril 2017 fixant le contenu et les modalités de diffusion).

****

AVIS DE LA COMMISSION

Les aménagements intérieurs des cellules 1-2-3-4-5 et 6 feront l'objet d'une demande spécifique ultérieure de la part des futurs acquéreurs, pour avis de la Sous-Commission Départementale d'Accessibilité.

Au regard du type et de la surface de l'établissement, le maître d'ouvrage devra se reporter d'une part à "L'article R111-19-1 du Code de la Construction et de l'Habitation (CCH), et d'autre part au Règlement Sanitaire Départemental de la Moselle « RSD » pour mise à disposition ou non de sanitaires pour le public dans sa cellule.

IMPORTANT: Article L113-12 du CCH
« ...Stationnement des véhicules électriques (Articles L113-11 à L113-17)..».
Le Maître d'Ouvrage devra s'assurer que le parc de stationnement prévu dans le cadre du projet répond en tout point aux articles visés ci-dessus.

La commission émet un **avis favorable** à la réalisation de ce projet. Cet avis est assorti des prescriptions énumérées ci-dessus.

A METZ, le vendredi 26 août 2022

Pour le Préfet,
Le Président de la Sous-Commission
Départementale d'Accessibilité

Séraphin CONGI

SOUS-COMMISSION DÉPARTEMENTALE POUR LA SÉCURITÉ CONTRE LES RISQUES D'INCENDIE ET DE PANIQUE DANS LES ÉTABLISSEMENTS RECEVANT DU PUBLIC ET LES IMMEUBLES DE GRANDE HAUTEUR

Séance du JEUDI 08 SEPTEMBRE 2022

POUILLY

« MAISON MEDICALE »

Construction d'un établissement de soins

P.C. n° 057 552 21 Y0010 M 01

(Consultation de l'Eurométropole de Metz)

Situation : Ruelle du thym.

Nature du projet :

La présente demande traite de modifications apportées au Permis de Construire n° 057 552 21 Y0010 traitant d'un projet de construction d'une maison médicale.

Les modifications concernent uniquement :

- La modification de l'implantation du bâtiment.
- L'ajout de deux places de stationnement.

Pour mémoire, le projet concerne la construction d'un établissement de soins « MAISON MEDICALE » prenant place dans un bâtiment en simple rez-de-chaussée avec 6 cellules livrées brutes dont l'aménagement de chacune d'elles fera l'objet d'un dossier ultérieur.

L'ensemble des 6 cellules non isolées entre elles forme un groupement d'établissements isolé des tiers qui sera aménagé comme suit :

Désignation	Surface	Effectif du public cf. article (PE 3 – U)	Public	Personnel	Dégagements	
					Nombre	Largeur
Cellule N°1 – 35914.001						
Total effectif cabinet médical N°1 :	200 m²	Déclaratif	6	2	2	2 x 0,90 m
Cellule N°2 – 35914.002						
Total effectif cabinet médical N°2 :	68 m²	Déclaratif	6	2	1	0,90 m
Cellule N°3 – 35914.003						
Total effectif cabinet médical N°3 :	26 m²	Déclaratif	6	2	1	0,90 m
Cellule N°4 – 35914.004						
Total effectif cabinet médical N°4 :	39 m²	Déclaratif	6	2	2	2 x 0,90 m
Cellule N°5 – 35914.005						
Total effectif cabinet médical N°5 :	57 m²	Déclaratif	6	2	2	2 x 0,90 m
Cellule N°6 – 35914.006						
Total effectif cabinet médical N°6 :	45 m²	Déclaratif	6	2	1	0,90 m
Espace commun au groupement d'établissements						
Accueil	19 m²	/	/	/	1	1,80 m
Sanitaires	8 m²	/				
Local technique	8 m²	Non accessible au public	0			
Total effectif			**36**	**12**	**48 (Public + personnel)**	

OBSERVATIONS DU RAPPORTEUR

Les 6 cellules constituent un groupement d'établissements recevant du public (**Articles R.143-21** du Code de la Construction et de l'Habitation (CCH) et **GN 2 de l'arrêté du 25 juin 1980 modifié**).

Le groupement d'établissements est assujetti au Code de la Construction et de l'Habitation (CCH). Il doit être classé en **5ème catégorie type PU**.

Les dispositions fixées par le règlement de sécurité (Arrêtés du **25 juin 1980** (Articles **GN**), du **22 juin 1990** et du **10 décembre 2004 modifiés**) lui sont applicables.

La notice de sécurité et les plans joints au dossier devront être respectés en tenant compte des observations suivantes :

1) Les exploitants de chaque cellule composants le groupement d'établissements devront désigner un responsable unique de sécurité (RUS) formalisée par un courrier en mairie (**Article R.143-21 du CCH**) ;

2) Lors de l'aménagement des cellules, l'exploitant de chacune d'entre elle devra transmettre un dossier conforme à l'article R.143-22 du CCH, visé par le responsable unique de sécurité (Article R.143-21 du CCH) pour avis de la Sous-Commission Départementale de Sécurité contre les risques d'incendie et de panique dans les ERP et les IGH (SCDS) conformément à l'article L.122-3 du CCH ;

3) Chaque cellule d'un même groupement devra être reliée à l'unique équipement d'alarme du groupement d'établissements. Ce dernier devra être installé et utilisé conformément aux dispositions réglementaires et aux normes en vigueur (**Article MS62**) ;

4) Un défibrillateur automatisé externe devra être installé en application de l'Art. R. 157.1 du code de la construction et de l'habitation modifié ;

5) Chaque exploitant devra détenir la clef du local de sécurité contenant l'équipement d'alarme incendie, compte tenu des horaires d'ouverture éventuellement différents des cellules ;

6) Durant les horaires d'ouverture au public de chaque cellule, au moins un personnel qualifié de chacune d'elle devra être en mesure d'accéder sans retard au système de sécurité incendie unique, d'alerter les secours et de mettre en œuvre les moyens de lutte (**Article MS57**) ;

7) En cours d'exploitation, l'exploitant de chaque cellule devra faire procéder, par des techniciens compétents, aux opérations d'entretien et de vérifications des installations et des équipements techniques de son établissement (**Article PE 4**) ;

8) Les installations électriques devront être conformes à la **norme NFC 15-100**, l'emploi de fiches multiples est interdit (**Article PE 24 §1**) ;

9) Chaque cellule devra être dotée d'un affichage indiquant les consignes de sécurité. Le personnel devra être instruit sur la conduite à tenir en cas d'incendie et être entraîner à la manœuvre des moyens de secours conformément aux dispositions de l'**article PE 27** ;

10) Un registre de sécurité sur lequel seront notamment reportés les renseignements suivants devra être tenu à jour dans chaque cellule :
    - L'état du personnel chargé du service incendie ;
    - Les diverses consignes, générales et particulières, établies en cas d'incendie, y compris les consignes d'évacuation prenant en compte les différents types de handicap ;
    - Les dates des divers contrôles et vérifications ainsi que les observations auxquelles ceux-ci ont donné lieu ;
    - Les dates des travaux d'aménagement et de transformation, leur nature, les noms du ou des entrepreneurs et, s'il y a lieu, de l'architecte ou du technicien chargé de surveiller les travaux (**Article R.143-44 du CCH**) ;

11) La défense extérieure contre l'incendie (DECI) devra être assurée par un Point d'Eau Incendie (PEI) garantissant un débit de **60 m³/h** sous une pression comprise entre **1 et 4 bars** implanté à moins de **150 mètres** de l'entrée principale de l'établissement par les voies normales de circulation.

12) Le responsable unique de sécurité (RUS) devra prendre toutes les dispositions nécessaires pour :
    - Définir les modalités de gestion de système d'alarme du groupement compte tenu des éventuels horaires de fonctionnement décalés des différentes exploitations ;
    - Informer tous les exploitants de leurs obligations en matière de sécurité au sein du groupement et notamment des consignes et des règles à respecter en cas d'alarme incendie (**Article R.143-21 du CCH**) ;

13) Le responsable unique de sécurité (RUS) est tenu de s'assurer que les constructions, installations ou équipements du groupement sont établis, maintenus et entretenus en conformité avec les dispositions réglementaires applicables. (**Articles R 143.50 et R 143.10 du CCH ; Art L111.23, L111.38 & 111.39 du CCH**).

14) Le RUS doit être le garant de la sécurité en cas d'incendie dans le groupement d'établissements. Il en assume la responsabilité auprès des autorités publiques en faisant respecter les conditions de sécurité relatives aux risques d'incendie et de panique tant pour l'ensemble du groupement que chacune des cellules (**Art R.143.21 du CCH**).

15) Le RUS organise sa direction unique de sécurité et se fait au besoin assister dans sa mission par un ou plusieurs suppléants désignés nominativement et par un service de sécurité composé suivant le cas par des agents de sécurité ou des personnels désignés et formés au sein de chaque cellule. Cette organisation devra être définie dans un règlement de direction unique de sécurité annexé au registre de sécurité (**R 143.44 du CCH**).

16) Le RUS désigne et dimensionne le service de sécurité qui est placé sous sa responsabilité, en adaptant l'effectif en fonction du cadre réglementaire, du nombre d'exploitant, de la dimension du bâtiment des horaires d'ouverture et des contraintes liées à l'exploitation du système d'alarme.

17) Le RUS veille à la formation théorique et pratique des personnels formant le service de sécurité de façon à ce qu'ils soient en capacité permanente d'assurer les actions de prévention et les actions opérationnelles pour garantir l'évacuation des personnes. Il s'assure de la mise en œuvre efficace des actions de prévention et des premières mesures de sécurité en cas de sinistre. (MS 52 §2 et MS 46 §2 b).

18) Le RUS met tout en œuvre pour que soient réalisées les vérifications réglementaires permettant d'identifier les non conformités des constructions et de leurs installations ou équipements. (Art R 143.34 et R 143.10 du CCH ; Art L111.23, L111.38 & 111.39 du CCH).

19) Le RUS est tenu d'avoir une parfaite connaissance de l'état des installations du groupement au regard du risque d'incendie. Il se tient informé de toutes les observations émises par les techniciens compétents et les organismes agréés après la réalisation des contrôles initiaux et périodiques. Il se fait au besoin préciser la nature des écarts relevés pour mieux comprendre les problématiques et il impose de prendre toutes les dispositions permettant de remédier aux anomalies constatées (**Article GE 8 §2**).

20) Le RUS collecte et archive, les rapports, comptes rendus et autres relevés qui doivent être rédigés à la suite des vérifications précitées et annexées au registre de sécurité du groupement. (Art R143.37 du CCH ; Art GE 3 §2 et GE 6). Il s'assure également que sont annexés au registre de sécurité le cas échéant, les attestations du maître d'ouvrage et des bureaux de contrôle relatives à la solidité à froid de l'ouvrage (Art 46 du décret du 8/3/1995).

21) Le RUS est tenue durant la présence d'ouverture au public de s'assurer de la surveillance des locaux et des installations afin de veiller à l'absence de risque et à la disponibilité de l'ensemble des issues de secours. Il veille à ce que le service de sécurité mis en place par ses soins soit en capacité de prendre ou faire prendre en cas de sinistre, les premières mesures nécessaires à la sécurité des personnes en attendant l'arrivée des sapeurs-pompiers (R 143.11& art MS 45 à MS 52).

22) Pour faciliter le contrôle de l'autorité administrative et de police réalisé par l'intermédiaire des commissions de sécurité, le RUS devra :
    - Informer l'autorité administrative compétente (maire ou préfet) de tout changement dans l'organisation de la direction unique. (Ex : changement de responsable unique).
    - Transmettre à l'autorité administrative compétente les demandes d'autorisation de travaux, les informations relatives aux modifications qui n'imposent pas de travaux, les demandes d'utilisation exceptionnelles de locaux (Art GN 6).
    - Effectuer les demandes d'autorisation d'ouverture au public d'une exploitation.
    - Demander à l'administration de réceptionner les travaux nécessitant un contrôle.
    - De solliciter la commission de sécurité pour les visites périodiques et d'assister aux commissions de sécurité ou de se faire officiellement représenter par une personne qualifiée (Art R 143.16 du CCH).
    - De présenter aux membres de la commission de sécurité tous les documents permettant d'apprécier le niveau de sécurité et la conformité du bâtiment, installations et aménagement du groupement (Art R143.41, R143.37 et R 143.37, Art GE 3 §3).
    - Collaborer avec la commission lors des visites en mettant à dispositions le personnel et le matériel nécessaires aux essais de fonctionnement des installations de sécurité et notamment du système d'alarme, de détection, de désenfumage et d'éclairage de sécurité et en assurant l'accès à tous les locaux communs.
    - D'afficher à l'entrée principale du groupement « L'AVIS RELATIF AU CONTROLE DE LA SECURITE » prévu par l'article GE du règlement de sécurité.

PROPOSITION DU RAPPORTEUR

Le rapporteur propose à la Commission d'émettre un **avis favorable** au projet.

AVIS DE LA COMMISSION

LA COMMISSION EMET UN AVIS **FAVORABLE** **DÉFAVORABLE** AU PROJET

LE PRÉSIDENT,

REPUBLIQUE FRANCAISE
MAIRIE de POUILLY
- 11 rue du Limousin - 57420 POUILLY
Tél. : 03 87 52 54 22 – Fax : 03 87 52 62 56 – Courriel : mairie.pouilly070@orange.fr

Arrêté temporaire n°12/ 2025
Portant réglementation de circulation et de stationnement ruelle du Thym

Le Maire de POUILLY (Moselle)

VU le Code général des collectivités territoriales notamment les articles L2212.1 et 2 ;
VU le Code de la route ;
VU le Code de la voirie routière ;
VU la demande d'arrêté de circulation de l'entreprise SMART TP ;
CONSIDERANT les travaux de terrassement qui débuteront le 17 mars 2025 pour le raccordement électrique de la maison médicale ;
CONSIDERANT qu'il y a lieu de prendre des mesures dans le but de garantir la sécurité pendant les travaux et permettre le bon déroulement du chantier ;

ARRETE

Article 1 : L'entreprise SMART TP procèdera à des travaux de terrassement pour le raccordement électrique de la maison médicale à compter du 17 mars 2025 ;

Article 2 : Pendant toute la durée des travaux, le stationnement est interdit dans le périmètre des travaux.

Article 3 : En cas d'empiétement sur la chaussée, l'entreprise SMART TP devra laisser un passage pour les véhicules et les tracteurs.

Article 4 : L'entreprise SMART TP, sera responsable de l'ensemble du chantier, de la signalisation et de la sécurisation des alentours ainsi que des dégâts éventuels causés par son activité.

Article 5 : Le présent arrêté peut faire l'objet d'un recours devant le tribunal administratif de Strasbourg dans les deux mois suivant sa publication.

Article 6 : Ampliation du présent arrêté sera adressée à :
- Brigade de Gendarmerie de Verny
- Police Intercommunale de la Métropole de Metz
- SMART TP

Il sera affiché selon la législation en vigueur.

Article 7 : Madame Le Maire de Pouilly, son premier adjoint en appellent à votre vigilance et sont chargés, chacun pour ce qui le concerne, de l'application du présent arrêté.

Fait à POUILLY, le 13 mars 2024

L'adjoint au Maire,
Régis ZARDET

MAIRIE DE POUILLY (Moselle)

REPUBLIQUE FRANCAISE
MAIRIE de POUILLY
- 11 rue du Limousin - 57420 POUILLY
Tél. : 03 87 52 54 22 – Fax : 03 87 52 62 56 – Courriel : mairie.pouilly070@orange.fr

Arrêté temporaire n°13/ 2025
Portant réglementation de circulation rue Nationale pour cause de travaux

Le Maire de POUILLY (Moselle)

VU le Code général des collectivités territoriales notamment les articles L2212.1 et 2 ;
VU le Code de la route ;
VU le Code de la voirie routière ;
VU la demande d'arrêté de circulation de l'entreprise RESONANCE -FIRALP ;
CONSIDERANT les travaux de déploiement du Réseau Privé Métropolitain qui débuteront le 24 mars 2025 ;
CONSIDERANT qu'il y a lieu de prendre des mesures dans le but de garantir la sécurité pendant les travaux et permettre le bon déroulement du chantier ;

ARRETE

Article 1 : L'entreprise RESONANCE -FIRALP procèdera à des travaux de déploiement du Réseau Privé Métropolitain et tirage de câbles fibre optique à compter du 24 mars 2025 ;

Article 2 : Pendant les travaux, un chantier mobile sera déployé rue Nationale.

Article 3 : L'entreprise RESONANCE -FIRALP sera responsable de l'ensemble du chantier, de la signalisation et de la sécurisation des alentours ainsi que des dégâts éventuels causés par son activité.

Article 4 : Le présent arrêté peut faire l'objet d'un recours devant le tribunal administratif de Strasbourg dans les deux mois suivant sa publication.

Article 5 : Ampliation du présent arrêté sera adressée à :
- Brigade de Gendarmerie de Verny
- Police Intercommunale de la Métropole de Metz
- RESONANCE -FIRALP

Il sera affiché selon la législation en vigueur.

Article 6 : Madame Le Maire de Pouilly, son premier adjoint en appellent à votre vigilance et sont chargés, chacun pour ce qui le concerne, de l'application du présent arrêté.

Fait à POUILLY, le 13 mars 2024

L'adjoint au Maire,
Régis ZARDET

MAIRIE DE POUILLY (Moselle)

REPUBLIQUE FRANCAISE
MAIRIE de POUILLY
- 11 rue du Limousin - 57420 POUILLY
Tél. : 03 87 52 54 22 – Fax : 03 87 52 54 27 –
Courriel : mairie.pouilly070@orange.fr

Arrêté permanent n°14/2025
Relatif au numérotage des habitations
Du Clos Chèvre Haie

Le maire de POUILLY,
Vu le code général des collectivités territoriales et notamment l'article L2213-28 ;
Considérant que le numérotage des habitations en agglomération constitue une mesure de police générale que seul le maire peut prescrire ;

Arrête

Article 1 -
Le numérotage des habitations du Clos Chèvre Haie est assuré conformément aux prescriptions du présent règlement.

Article 2 -
Le numérotage comporte, une **série continue de numéros, à raison d'un seul numéro par immeuble**. Ce numéro peut toutefois être répété sur les autres portes de l'immeuble lorsqu'elles donnent sur la même rue que la porte principale.
Lorsque les immeubles sont desservis par des entrées différentes, leur identification est assurée par le numéro de l'immeuble, affecté d'une lettre A, B…

Article 3 -
La série des numéros d'une rue régulièrement numérotée est formée **des nombres pairs pour le côté droit et des nombres impairs pour le côté gauche dans** le sens de la numérotation.
Le côté droit du Clos Chèvre Haie est déterminé par rapport au sens de circulation.
Il est donc prescrit les numérotations suivantes :

- Côté gauche : numéros impairs : 1,3,5,7 et 9
- Côté droit : numéros pairs : 2A et 2B, 4,6,8A et 8B, 10, 12, 14 A et 14 B, 16,18, 20 A et 20 B, 22.

CLOS CHEVRE HAIE

Parcelle cadastrale	Numéro de voie	Parcelle cadastrale	Numéro de voie
287	2A/2B	295	18
288	4	296	20A/20B
289	6	297	22
290	8A/8B	298	9
291	10	299	7
292	12	300	5
293	14A/14B	301	3
294	16	302	1

Les plans sont annexés au présent arrêté.

Article 4 -
Le numérotage est matérialisé par l'apposition d'une plaque de 100 centimètres de haut sur 150 centimètres de large, portant en chiffres arabes, inscrits en blanc sur fond gris.

Article 5 –
Les plaques sont placées en bordure de voie publique (rue, impasse, place publique) parallèlement à la voie **de façon apparente en circulant sur la voie dans les deux sens**. Ainsi chaque accès principal et piétonnier (celui par lequel une personne étrangère entre dans l'immeuble) est identifié de manière claire, sans risque de confusion par un numéro.
Cette plaque sera installée de préférence :

- Sur la façade de chaque maison, au-dessus de la porte principale ou immédiatement à gauche de celle-ci depuis la rue
- Ou sur le mur de clôture à gauche de l'accès naturel et piétonnier ;

Article 6 –
Les numéros doivent toujours rester facilement accessibles à la vue.
Nul ne peut, à quelque titre que ce soit, mettre obstacle à leur apposition, ni dégrader, recouvrir ou dissimuler tout ou partie de ceux apposés.

Article 7 –
Aucun numérotage n'est admis autre que celui prévu au présent règlement.
Aucun changement ne peut être opéré que sur autorisation et sous le contrôle de l'autorité municipale.
Les règles édictées définissent une identification pérenne des immeubles. Les numéros attribués sont portés dans les registres des administrations et dans la mémoire. A ce titre le fait de numéroter engage l'avenir et le principe ne pourra plus être facilement remis en cause. Toutes modifications des règles de cet arrêté ne pourront être réalisées qu'en tenant compte des conséquences sur les dépenses communales, celles des administrés et des différents services auxquels toute adresse doit être transmise.

Article 8 –
Les infractions au présent arrêté seront constatées et poursuivies conformément aux lois.

Fait à POUILLY, le 20 mars 2025
Le Maire,
Marilyne WEBERT

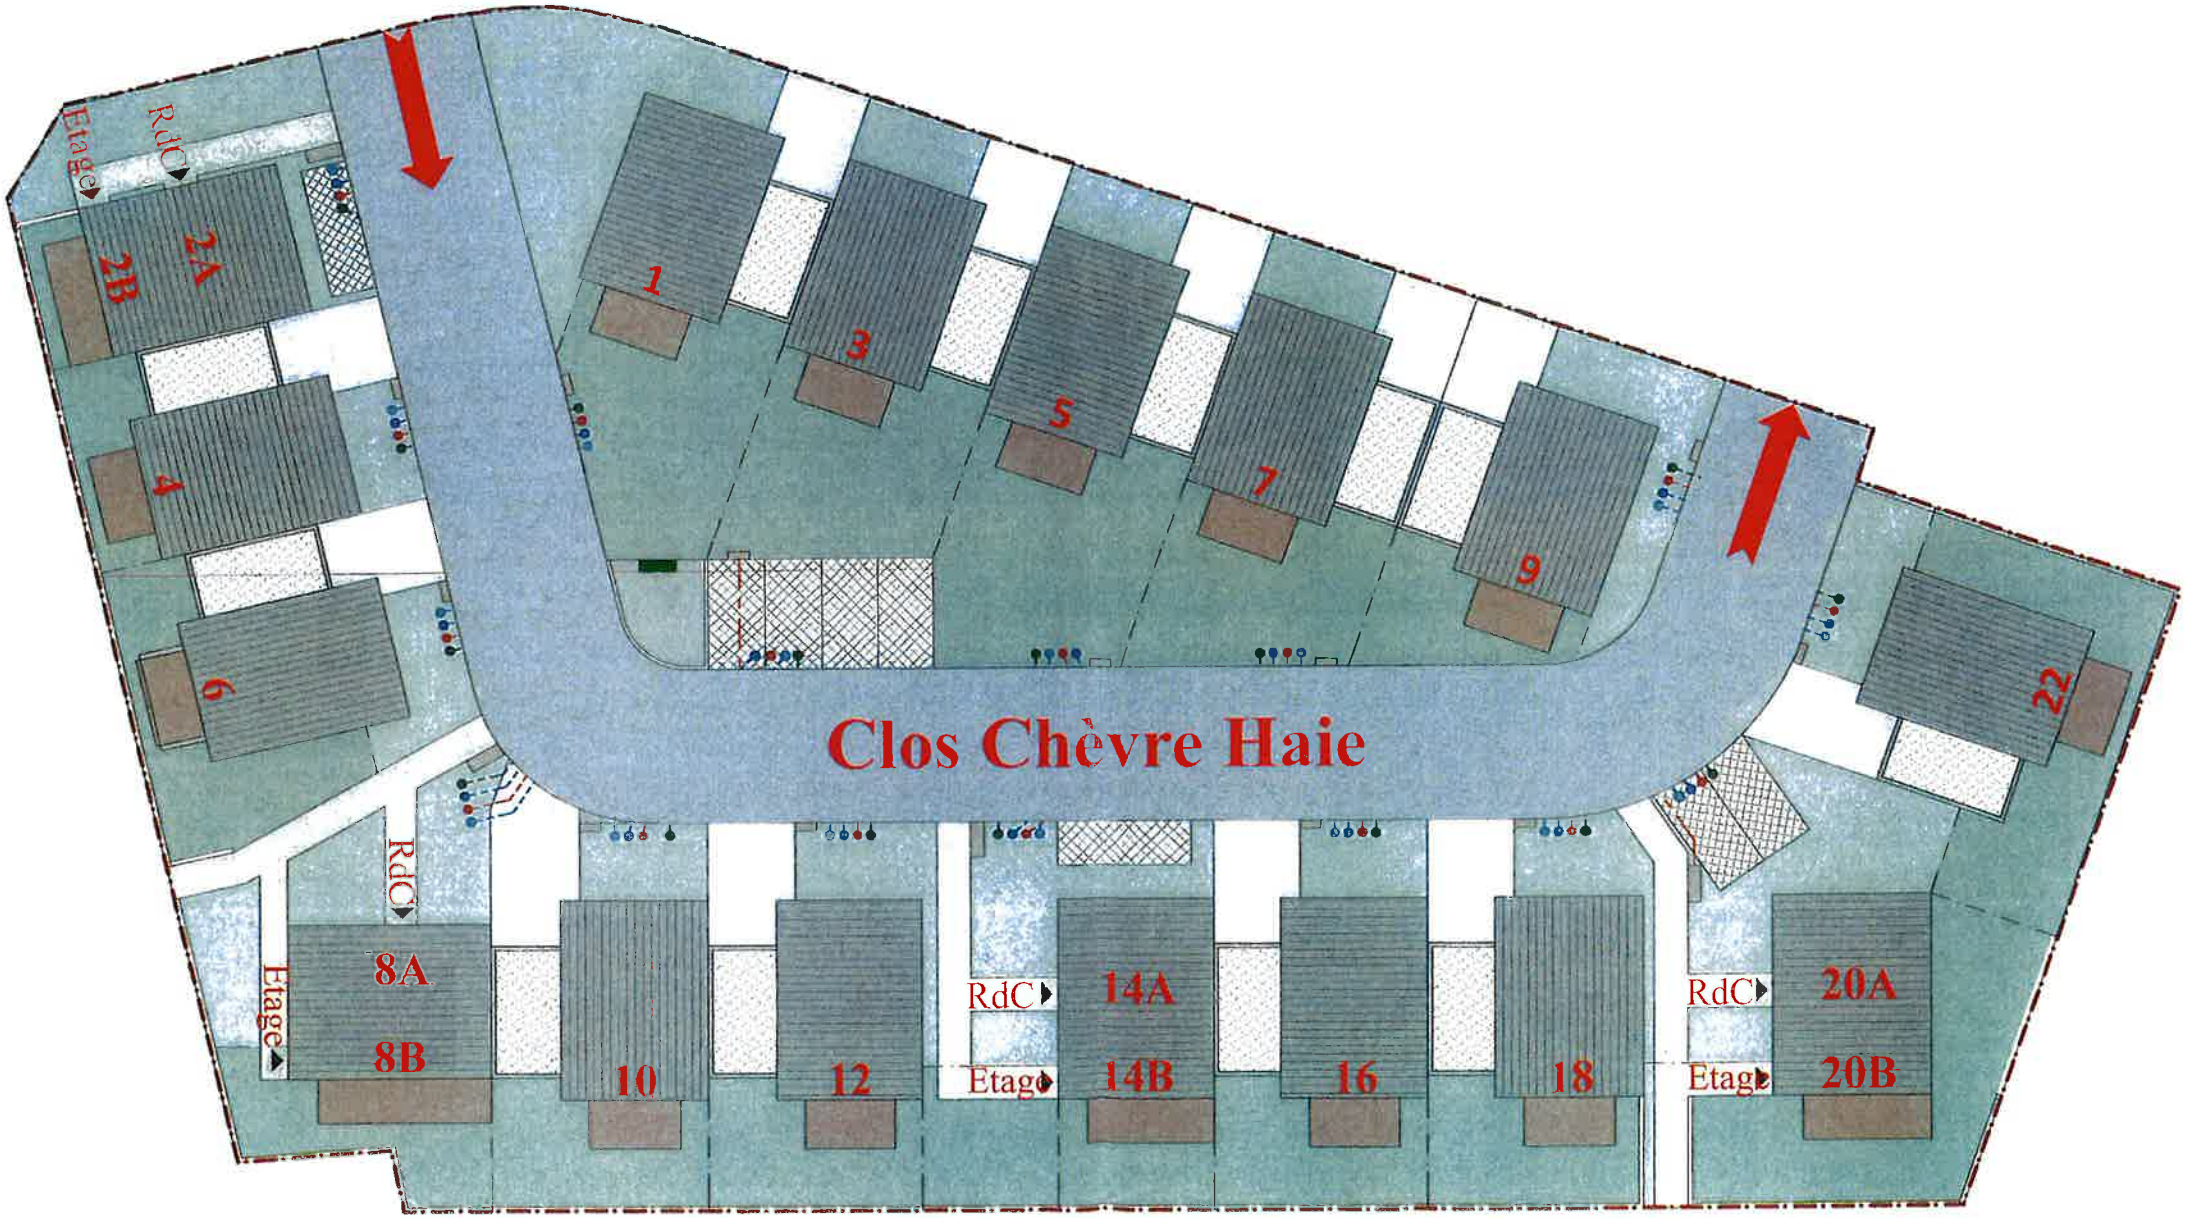
Clos Chèvre Haie
Etage
RdC
2A
2B
4
6
1
3
5
7
9
22
RdC
Etage
8A
8B
10
12
RdC
Etage
14A
14B
16
18
RdC
Etage
20A
20B

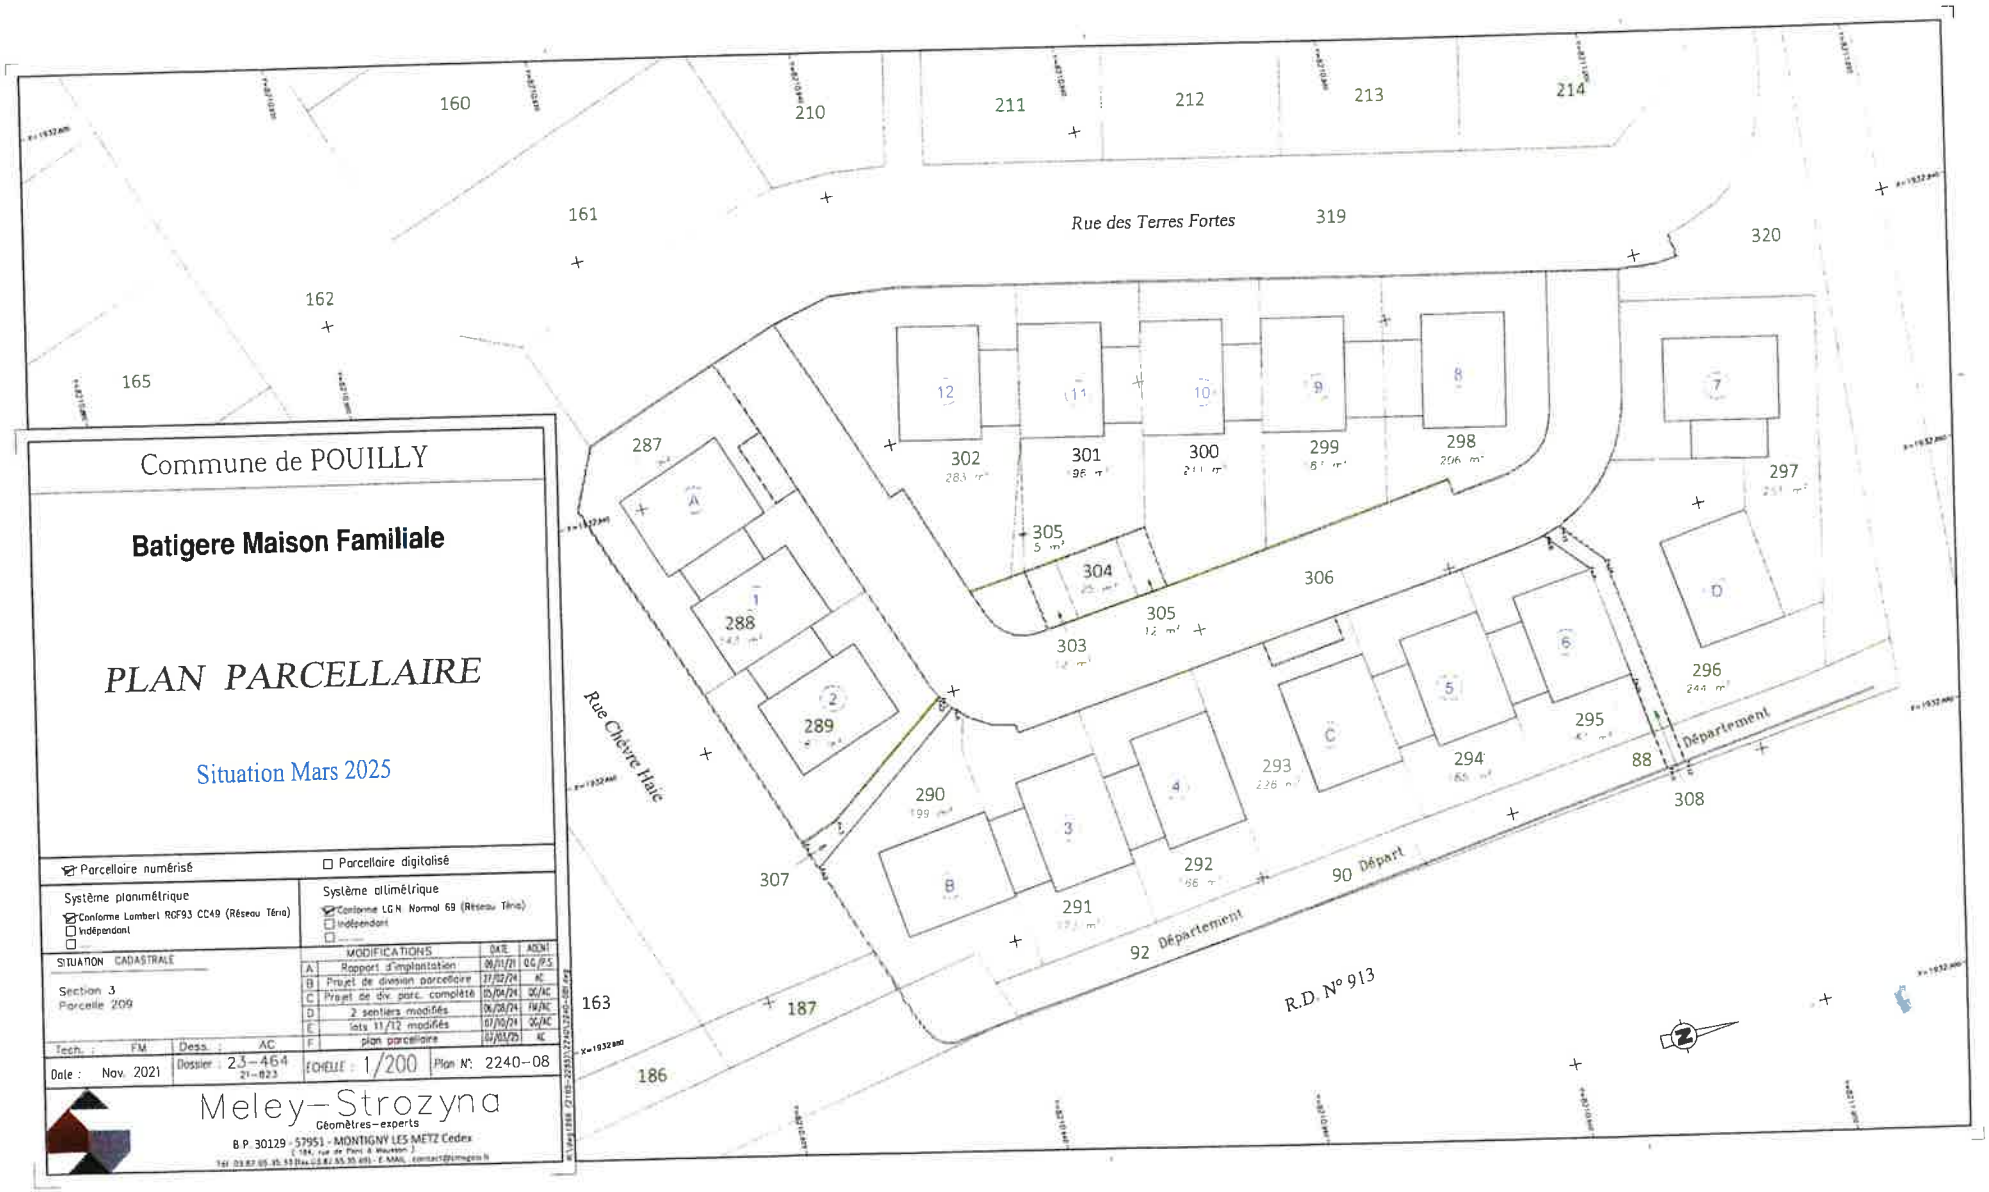

Commune de POUILLY

Batigere Maison Familiale

PLAN PARCELLAIRE

Situation Mars 2025

☑ Parcellaire numérisé ☐ Parcellaire digitalisé

Système planimétrique
☑ Conforme Lambert RGF93 CC49 (Réseau Téria)
☐ Indépendant

Système altimétrique
☑ Conforme I.G.N. Normal 69 (Réseau Téria)
☐ Indépendant

SITUATION CADASTRALE
Section 3
Parcelle 209

	MODIFICATIONS	DATE	AGENT
A	Rapport d'implantation	08/11/21	OC/PS
B	Projet de division parcellaire	27/02/24	AC
C	Projet de div. parc. complété	05/04/24	OC/AC
D	2 sentiers modifiés	06/08/24	FM/AC
E	lots 11/12 modifiés	07/10/24	OC/AC
F	plan parcellaire	03/03/25	AC

Tech. : FM | Dess. : AC | Dossier : 23-464 21-823 | ECHELLE : 1/200 | Plan N° : 2240-08

Date : Nov. 2021

Meley-Strozyna
Géomètres-experts
B.P. 30129 - 57951 - MONTIGNY LES METZ Cedex

REPUBLIQUE FRANCAISE
MAIRIE de POUILLY
- 11 rue du Limousin - 57420 POUILLY
Tél. : 03 87 52 54 22 – Fax : 03 87 52 62 56 – Courriel : mairie.pouilly070@orange.fr

Arrêté temporaire n°15/ 2025
Portant règlementation de la circulation et du stationnement rue du Limousin

Le Maire de POUILLY (Moselle)

VU le Code général des collectivités territoriales notamment les articles L2212.1 et 2 ;
VU le Code de la route ;
VU le Code de la voirie routière ;
VU la demande d'arrêtés de la société ARTI-TEC ;
CONSIDERANT les travaux de rénovation de toiture qui débuteront le 31mars 2025 au 22 rue du Limousin ;
CONSIDERANT qu'il y a lieu de prendre des mesures dans le but de garantir la sécurité pendant les travaux et permettre le bon déroulement du chantier ;

ARRETE

Article 1 : L'entreprise MULTITOITS procédera à des travaux de rénovation de toiture à compter du 31 mars 2025 et jusqu'au 04 avril 2025 au 22 rue du Limousin.
Article 2 : Pendant la durée des travaux, la circulation se fera sur chaussée rétrécie de 8h00 à 15h30 au niveau du numéro 22 de la rue du Limousin.
La circulation doit rester fluide et sécurisée Les bus doivent pouvoir circuler sans impact sur leurs horaires.
Article 3 : le stationnement sera interdit devant le 22 rue du Limousin et jusqu'au Square du Préau durant les travaux. Les usagers sont invités à utiliser la Place Mahire ou le Square du Préau.
Article 4 : Pour leur sécurité, les piétons sont invités à emprunter le trottoir d'en face
Article 5 : L'entreprise MULTITOITS,4 impasse de l'aubépine, 57254 PELTRE sera responsable de l'ensemble du chantier, de la signalisation et de la sécurisation des alentours ainsi que des dégâts éventuels causés par son activité. A cet effet, il est demandé que le trottoir soit protégé avant la pose de l'échafaudage.
Article 6 : Le présent arrêté peut faire l'objet d'un recours devant le tribunal administratif de Strasbourg dans les deux mois suivant sa publication.
Article 7 : Ampliation du présent arrêté sera adressée à :

- ARTI-TEC
- MULTITOITS
- Brigade de gendarmerie de Verny
- Police Intercommunale de la Métropole de Metz
- TAMM

Il sera publié selon la législation en vigueur et affiché sur le site.

Article 8 : Madame Le Maire de Pouilly, son premier adjoint en appellent à votre vigilance et sont chargés, chacun pour ce qui le concerne, de l'application du présent arrêté.

Fait à POUILLY, le 25 mars 2025
Le Maire,
Marilyne WEBERT

MAIRIE DE POUILLY (Moselle)

REPUBLIQUE FRANCAISE
MAIRIE de POUILLY
- 11 rue du Limousin - 57420 POUILLY
Tél. : 03 87 52 54 22 – Fax : 03 87 52 62 56 – Courriel : mairie.pouilly070@orange.fr

Arrêté temporaire n°16/ 2025
Annule et remplace le précédent
Portant réglementation de circulation rue Nationale pour cause de travaux

Le Maire de POUILLY (Moselle)

VU le Code général des collectivités territoriales notamment les articles L2212.1 et 2 ;
VU le Code de la route ;
VU le Code de la voirie routière ;
VU la demande d'arrêté de circulation de l'entreprise RESONANCE -FIRALP ;
CONSIDERANT les travaux de déploiement du Réseau Privé Métropolitain qui débuteront le 24 mars 2025 ;
CONSIDERANT qu'il y a lieu de prendre des mesures dans le but de garantir la sécurité pendant les travaux et permettre le bon déroulement du chantier ;

ARRETE

Article 1 : L'entreprise RESONANCE -FIRALP et l'entreprise DJFO procèderont à des travaux d'aiguillage pour le déploiement de fibre pour le Réseau Privé Métropolitain à compter du 24 mars 2025 ;

Article 2 : Pendant les travaux, un chantier mobile sera déployé rue Nationale.

Article 3 : L'entreprise RESONANCE -FIRALP et l'entreprise DJFO seront responsables de l'ensemble du chantier, de la signalisation et de la sécurisation des alentours ainsi que des dégâts éventuels causés par son activité.

Article 4 : Le présent arrêté peut faire l'objet d'un recours devant le tribunal administratif de Strasbourg dans les deux mois suivant sa publication.

Article 5 : Ampliation du présent arrêté sera adressée à :
- Brigade de Gendarmerie de Verny
- Police Intercommunale de la Métropole de Metz
- RESONANCE -FIRALP
- DJFO

Il sera affiché selon la législation en vigueur.

Article 6 : Madame Le Maire de Pouilly, son premier adjoint en appellent à votre vigilance et sont chargés, chacun pour ce qui le concerne, de l'application du présent arrêté.

Fait à POUILLY, le 03 avril 2025

Le Maire,
Marilyne WEBERT

MAIRIE DE POUILLY (Moselle)

7REPUBLIQUE FRANCAISE
MAIRIE de POUILLY
- 11 rue du Limousin - 57420 POUILLY
Tél. : 03 87 52 54 22 – Fax : 03 87 52 62 56 – Courriel : mairie.pouilly070@orange.fr

Arrêté temporaire n°17/ 2025
Portant prolongation de règlementation de la circulation et du stationnement rue du Limousin

Le Maire de POUILLY (Moselle)

VU le Code général des collectivités territoriales notamment les articles L2212.1 et 2 ;
VU le Code de la route ;
VU le Code de la voirie routière ;
VU la demande de prolongation de l'arrêté n° 15-2025 par la société ARTI-TEC ;
CONSIDERANT les travaux de rénovation de toiture qui ont débutés le 31mars 2025 au 22 rue du Limousin ;
CONSIDERANT qu'il y a lieu de prendre des mesures dans le but de garantir la sécurité pendant les travaux et permettre le bon déroulement du chantier ;

ARRETE

Article 1 : L'entreprise MULTITOITS procède à des travaux de rénovation de toiture depuis le 31 mars 2025 au 22 rue du Limousin et demande à prolonger l'arrêté initial jusqu'au 09 avril 2025.
Article 2 : Pendant la durée des travaux, la circulation se fait sur chaussée rétrécie de 8h00 à 15h30 au niveau du numéro 22 de la rue du Limousin.
La circulation doit rester fluide et sécurisée. Les bus doivent pouvoir circuler sans impact sur leurs horaires.
Article 3 : le stationnement est interdit devant le 22 rue du Limousin et jusqu'au Square du Préau durant les travaux. Les usagers sont invités à utiliser la Place Mahire ou le Square du Préau.
Article 4 : Pour leur sécurité, les piétons doivent emprunter le trottoir d'en face
Article 5 : L'entreprise MULTITOITS,4 impasse de l'aubépine, 57254 PELTRE est responsable de l'ensemble du chantier, de la signalisation et de la sécurisation des alentours ainsi que des dégâts éventuels causés par son activité. A cet effet, il est demandé que le trottoir soit protégé avant la pose de l'échafaudage.
Article 6 : Le présent arrêté peut faire l'objet d'un recours devant le tribunal administratif de Strasbourg dans les deux mois suivant sa publication.
Article 7 : Ampliation du présent arrêté sera adressée à :

- ARTI-TEC
- MULTITOITS
- Brigade de gendarmerie de Verny
- Police Intercommunale de la Métropole de Metz
- TAMM

Il sera publié selon la législation en vigueur et affiché sur le site.

Article 8 : Madame Le Maire de Pouilly, son premier adjoint en appellent à votre vigilance et sont chargés, chacun pour ce qui le concerne, de l'application du présent arrêté.

Fait à POUILLY, le 03 avril 2025
Le Maire,
Marilyne WEBERT

MAIRIE DE POUILLY (Moselle)

7REPUBLIQUE FRANCAISE
MAIRIE de POUILLY
- 11 rue du Limousin - 57420 POUILLY
Tél. : 03 87 52 54 22 – Fax : 03 87 52 62 56 – Courriel : mairie.pouilly070@orange.fr

Arrêté temporaire n°18/ 2025
Portant règlementation de la circulation et du stationnement rue du Limousin

Le Maire de POUILLY (Moselle)

VU le Code général des collectivités territoriales notamment les articles L2212.1 et 2 ;
VU le Code de la route ;
VU le Code de la voirie routière ;
CONSIDERANT que du matériel doit être décharger mercredi 09 avril 2025 au 14 rue du limousin ;
CONSIDERANT qu'il y a lieu de prendre des mesures dans le but de garantir la sécurité pendant les travaux et permettre le bon déroulement du chantier ;

ARRETE

Article 1 : L'entreprise Compétence Géotechnique Grand Est déchargera du matériel mercredi 09 avril 2025 au 14 rue du Limousin.
Article 2 : Pendant la durée du déchargement, le stationnement sera interdit sur les deux places de stationnement situées devant le n°14 rue du Limousin du côté du garage de 8h à 12h.
Article 3 : Pour leur sécurité, les piétons doivent emprunter le trottoir d'en face.
Article 4 : : L'entreprise Compétence Géotechnique Grand Est veillera à ne pas empiéter sur la chaussée pour ne pas gêner la circulation.
Article 5 : L'entreprise Compétence Géotechnique Grand Est, située 3 rue du Grand Pré- ZAC EUROMOSELLE -BP 50135-57281 Maizières Les Metz est responsable de l'ensemble du chantier, de la signalisation et de la sécurisation des alentours ainsi que des dégâts éventuels causés par son activité.
Article 6 : Le présent arrêté peut faire l'objet d'un recours devant le tribunal administratif de Strasbourg dans les deux mois suivant sa publication.
Article 7 : Ampliation du présent arrêté sera adressée à :

- Entreprise compétence géotechnique Grand Est
- Brigade de gendarmerie de Verny
- Police Intercommunale de la Métropole de Metz

Il sera publié selon la législation en vigueur et affiché sur le site.
Article 8 : Madame Le Maire de Pouilly, son premier adjoint en appellent à votre vigilance et sont chargés, chacun pour ce qui le concerne, de l'application du présent arrêté.

Fait à POUILLY, le 08 avril 2025
Le Maire,
Marilyne WEBERT

REPUBLIQUE FRANCAISE
MAIRIE de POUILLY
- 11 rue du Limousin - 57420 POUILLY
Tél. : 03 87 52 54 22 – Fax : 03 87 52 54 27 –
Courriel : mairie.pouilly070@orange.fr

Arrêté permanent n°19 /2025
Annule et remplace l'arrêté n°05-2025
Relatif à la dénomination des voies au lieu-dit La Crouyotte.

Le maire de POUILLY,

Vu le code général des collectivités territoriales et notamment ses articles L2122-21, alinéa 5 et L2212-2 ;

Vu la délibération du conseil municipal en date du 18 décembre 2024 décidant de donner une dénomination officielle aux voies du lieu-dit « La Crouyotte » ;

ARRETE :

Article 1 : La dénomination des rues et places publiques de la commune est matérialisée par l'apposition par les soins ou sous le contrôle des services communaux et aux frais de la commune, de plaques indicatives.

Article 2 : Les plaques indicatives conformes au modèle en annexe sont fixées sur la façade des maisons ou murs de clôture formant un angle de rue, place ou carrefour. Afin de favoriser leur lisibilité depuis la chaussée, elles sont fixées, dans la mesure du possible, au rez-de-chaussée et à deux mètres du sol.

Article 3 : Nul ne peut, à quelque titre que ce soit, mettre obstacle à l'apposition de ces plaques, ni dégrader, recouvrir ou dissimuler tout ou partie de celles apposées.

Article 4 : Aucune dénomination n'est admise que celle officiellement et régulièrement décidée par le conseil municipal.
L'apposition, à l'initiative des particuliers, de toute plaque conforme à cette dénomination est subordonnée à une autorisation de l'autorité municipale.

Article 5 : Les infractions au présent arrêté seront constatées et poursuivies conformément aux lois.

Fait à POUILLY, le 08 avril 2025
Le Maire,
Marilyne WEBERT

35 A 39, AVENUE DU DANEMARK
B.P. 7267 - F 37072 TOURS CEDEX 2
TELEPHONE : 02 47 62 66 26
TELECOPIE : 02 47 54 28 97
Toute reproduction, divulgation, exploitation de ce document sont rigoureusement INTERDITES

AFFECTATION	
POUILLY	
NUMERO D'AFFAIRE	NUMERO ARC
12ES1130	

REFERENCE DOSSIER
M0018606
N DE FICHIER: M18606-01

PRODUIT OU ENSEMBLE
PANNEAU DE RUE

TYPE DE MATERIEL

DIMENSIONS
500x300

DECOR
FOND : BLANC
DECOR : P168
+ G11336A

COULEUR SUPPORTS
Mâts :
Chapeaux :
Baguettes :
Ceintures :
Bride :

ECHELLE
1/4

G11336A
Ht 80

Calibri Bold
Hc 40

Ind.	Date	Auteur	Modifications
A	05/04/18	Lebas D.	édition originale

Les Couleurs "Imprimantes" ne sont pas le reflet exact des couleurs finales

REPUBLIQUE FRANCAISE
MAIRIE de POUILLY
- 11 rue du Limousin - 57420 POUILLY
Tél. : 03 87 52 54 22 – Fax : 03 87 52 62 56 – Courriel : mairie.pouilly070@orange.fr

Arrêté temporaire n°20/ 2025
Portant règlementation du stationnement rue du Limousin et Place Mère L'Eglise

Le Maire de POUILLY (Moselle)

VU le Code général des collectivités territoriales notamment les articles L2212.1 et 2 ;
VU le Code de la route ;
VU le Code de la voirie routière ;
CONSIDERANT la cérémonie inaugurale du tilleul de la délivrance qui aura lieu lundi 05 mai 2025 à 10h30 Place Mère L'Eglise ;
CONSIDERANT qu'il y a lieu de prendre des mesures dans le but de garantir le bon déroulement et la sécurité pendant cet événement ;

ARRETE

Article 1 : Lundi 05 mai 2025 de 8h à 12h30, le parking de la Place Mère L'Eglise sera réservé uniquement aux personnes invitées à l'inauguration.
Le stationnement sur le « parking bas » de la place sera interdit ainsi que sur les deux places voisines situées rue du limousin. Seules les 3 places parallèles à la voie restent accessibles.

Article 2 : L'espace de la manifestation sera matérialisé.

Article 3 : Le présent arrêté peut faire l'objet d'un recours devant le tribunal administratif de Strasbourg dans les deux mois suivant sa publication.

Article 4 : Ampliation du présent arrêté sera adressée à :
- Brigade de gendarmerie de Verny
- Police Intercommunale de la Métropole de Metz
- Aux riverains

Il sera publié selon la législation en vigueur et affiché sur le site.

Article 5 : Madame Le Maire de Pouilly, son premier adjoint en appellent à votre vigilance et sont chargés, chacun pour ce qui le concerne, de l'application du présent arrêté.

Fait à POUILLY, le 29 avril 2025
Le Maire,
Marilyne WEBERT

MAIRIE DE POUILLY (Moselle)

REPUBLIQUE FRANCAISE
MAIRIE de POUILLY
- 11 rue du Limousin - 57420 POUILLY
Tél. : 03 87 52 54 22 – Fax : 03 87 52 54 27 –
Courriel : mairie.pouilly070@orange.fr

Arrêté permanent n°21/2025
Relatif au numérotage des bâtiments
Des Jardins de Poelli

Le maire de POUILLY,
Vu le code général des collectivités territoriales et notamment l'article L2213-28 ;
Considérant que le numérotage des habitations en agglomération constitue une mesure de police générale que seul le maire peut prescrire ;

Arrête

Article 1 -
Le numérotage des bâtiments des Jardins de Poelli est assuré conformément aux prescriptions du présent règlement.

Article 2 -
Le numérotage comporte, une **série continue de numéros, à raison d'un seul numéro par immeuble**. Ce numéro peut toutefois être répété sur les autres portes de l'immeuble lorsqu'elles donnent sur la même rue que la porte principale.
Lorsque les immeubles sont desservis par des entrées différentes, leur identification est assurée par le numéro de l'immeuble, affecté d'une lettre A, B…

Article 3 -
Le numérotage est donc prescrit comme suit :

Jardins de poelli

Bâtiments	**Numéro**
Maison médicale	1
A	2
B	3
C	4
D	5

Le plan est annexé au présent arrêté.

Article 4 -
Le numérotage est matérialisé par l'apposition d'une plaque de 100 centimètres de haut sur 150 centimètres de large, portant en chiffres arabes, inscrits en blanc sur fond gris.

Article 5 –
Les plaques sont placées en bordure de voie publique (rue, impasse, place publique) parallèlement à la voie **de façon apparente en circulant sur la voie dans les deux sens**. Ainsi chaque accès principal et piétonnier (celui par lequel une personne étrangère entre dans l'immeuble) est identifié de manière claire, sans risque de confusion par un numéro.
Cette plaque sera installée de préférence sur la façade de chaque bâtiment au-dessus de la porte principale

Article 6 –
Les numéros doivent toujours rester facilement accessibles à la vue.
Nul ne peut, à quelque titre que ce soit, mettre obstacle à leur apposition, ni dégrader, recouvrir ou dissimuler tout ou partie de ceux apposés.

Article 7 –

Aucun numérotage n'est admis autre que celui prévu au présent règlement.

Aucun changement ne peut être opéré que sur autorisation et sous le contrôle de l'autorité municipale.

Les règles édictées définissent une identification pérenne des immeubles. Les numéros attribués sont portés dans les registres des administrations et dans la mémoire. A ce titre le fait de numéroter engage l'avenir et le principe ne pourra plus être facilement remis en cause. Toutes modifications des règles de cet arrêté ne pourront être réalisées qu'en tenant compte des conséquences sur les dépenses communales, celles des administrés et des différents services auxquels toute adresse doit être transmise.

Article 8 –

Les infractions au présent arrêté seront constatées et poursuivies conformément aux lois.

Fait à POUILLY, le 06 mai 2025
Le Maire,
Marilyne WEBERT

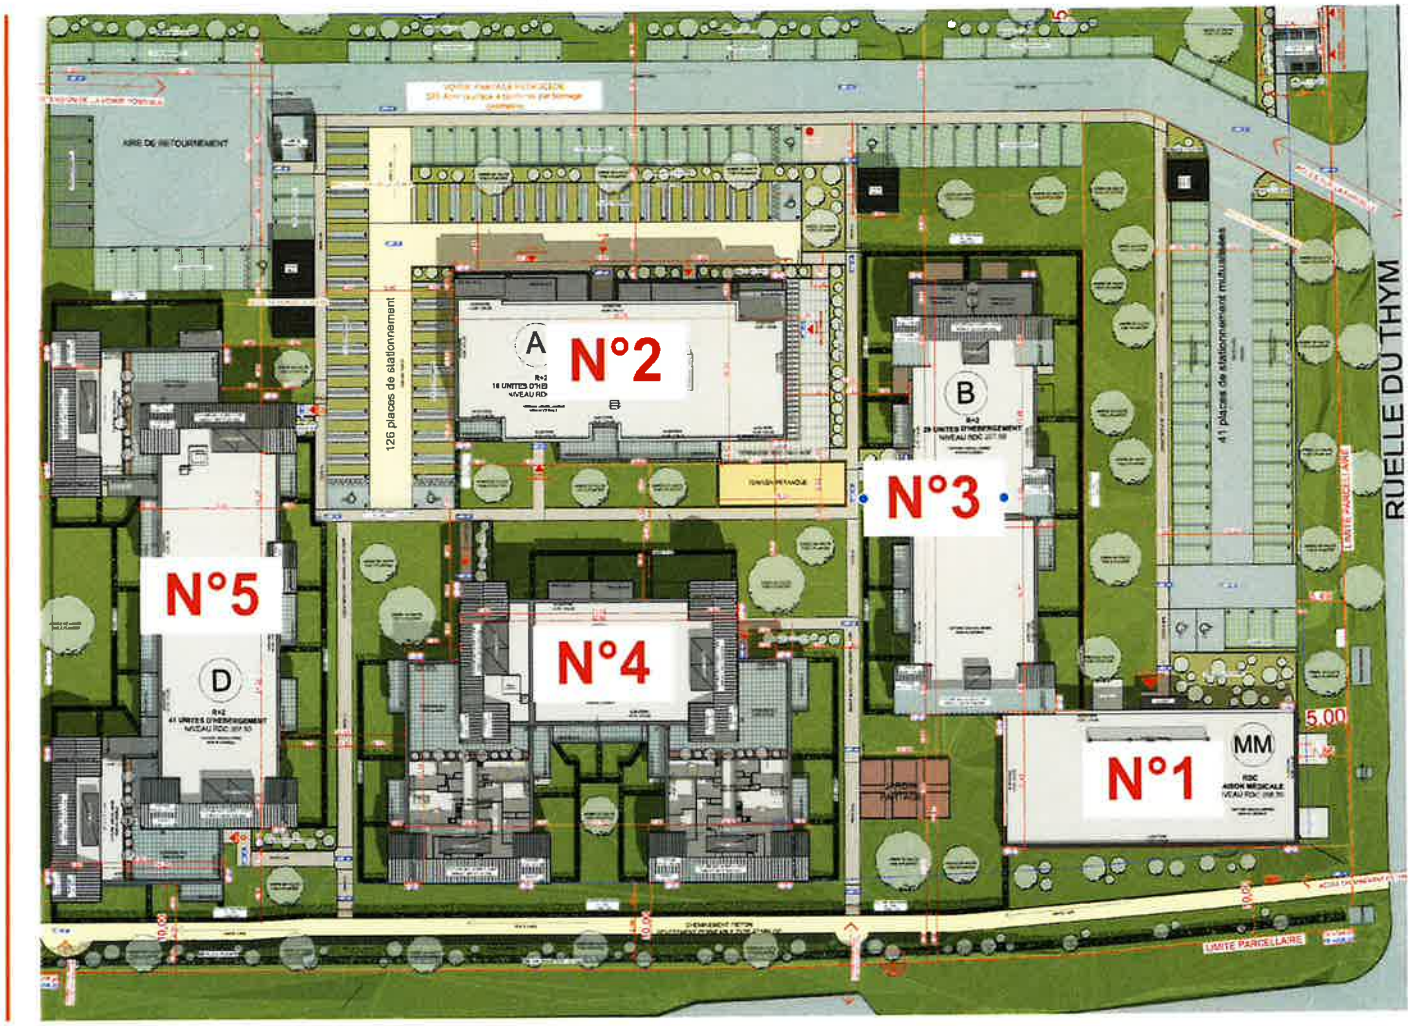
N°2
N°3
N°5
N°4
N°1
A
B
D
MM
126 places de stationnement
41 places de stationnement mutualisées
RUELLE DU THYM
AIRE DE RETOURNEMENT
5.00
LIMITE PARCELLAIRE

REPUBLIQUE FRANCAISE
MAIRIE de POUILLY
- 11 rue du Limousin - 57420 POUILLY
Tél. : 03 87 52 54 22 – Fax : 03 87 52 54 27
– Courriel : mairie.pouilly070@orange.fr

Arrêté temporaire n° 22 /2025
Portant réglementation de la circulation et du stationnement
à l'occasion de la fête des Arbalétriers le dimanche 18 mai 2025

Le Maire de POUILLY (Moselle) ;

Vu le code de la route et notamment les articles R 110-1, R 110-2, R 411-5, R 411-8, R 411-18 et R 411-25 à R 411-28 ;
Vu le code général des collectivités territoriales et notamment les articles L 2213-1 à L 2213-6 ;
Vu l'organisation de la fête des Arbalétriers par la CEMAP (commission extramunicipale) ;
Considérant qu'il convient pour assurer le bon déroulement de cette manifestation de réglementer temporairement la circulation et le stationnement ;
Considérant que le plan Vigipirate est maintenu au niveau « Urgence attentat » ;
Conformément au plan ci-joint ;

ARRETE

Article 1er : Dimanche 18 mai 2025, la Fête des Arbalétriers se déroulera dans le village **: rue des Arbalétriers, rue du Colombier (partie haute) et sur l'aire de jeux du Pré Marcohé. La circulation et le stationnement des véhicules seront strictement interdit de 7h00 jusqu'à 20h30** dans toute cette zone**. Aucun véhicule ne devra rester garé et aucune circulation ne sera possible exceptée pour les exposants,** sous la supervision des organisateurs.
En cas d'infraction, les contrevenants seront verbalisés. Les véhicules pourront être retirés par la fourrière en cas de gêne sur l'espace public.

Les habitants sont invités à passer par le bas du village en prenant la rue du Limousin.

La desserte du P113 se fera uniquement sur les arrêts de la RD 913 (rue Nationale) sur la journée du 18 mai 2025.

Article 2 : Des barrières seront installées en limites de la manifestation sur toutes les entrées et sorties : rue des Arbalétriers (côté Limousin), rue du Colombier (côté rue Nationale et au niveau du n°27 rue du Colombier et du n° 1 rue des arbalétriers).
Ces barrières seront doublées par des véhicules dans le cadre du plan Vigipirate. Le service de sécurité est chargé de veiller au maintien de ces protections durant toute la manifestation ;

Article 3 : L'entrée des piétons se fera exclusivement par l'entrée sur le village médiéval rue des Arbalétriers (côté rue du Limousin).

Article 4 : Si nécessaire, le parking de l'église pourra être ouvert sur demande des riverains impactés par la manifestation, sous réserve des places disponibles. Les demandes sont à adresser pour vendredi 16 mai 2025 dernier délai..

Article 5 : L'accès aux secours sera préservé sur l'ensemble de la manifestation.

Article 6 : Le présent arrêté peut faire l'objet d'un recours devant le tribunal administratif de Strasbourg dans les deux mois suivant sa publication.

Article 7 : Ampliation du présent arrêté sera adressée à :

- Police Intercommunale de la Métropole de Metz
- Brigade de gendarmerie de Verny
- Pompiers
- TAMM

Il sera affiché selon la législation en vigueur et sur le site de la manifestation

Article 8 : Madame Le Maire de Pouilly, son deuxième adjoint, sont chargés, chacun pour ce qui le concerne, de l'application du présent arrêté.

Fait à POUILLY, le 12 mai 2025

Le Maire,

Marilyne WEBERT

Entrée village médiéval
Exposition
Jeux en bois
Restauration
Buvette
Exposants
WC
Combats
Tir à l'arc
Poneys

REPUBLIQUE FRANCAISE
MAIRIE de POUILLY
- 11 rue du Limousin - 57420 POUILLY
Tél. : 03 87 52 54 22 – Fax : 03 87 52 54 27 –
Courriel : mairie.pouilly070@orange.fr

Arrêté temporaire n° 23/2025
Portant occupation temporaire du domaine public communal pour le village artisanal de la fête des arbalétriers le dimanche 18 mai 2025

Le Maire de POUILLY (Moselle)

Vu le code général des collectivités territoriales ;
Vu le code général de la propriété des personnes publiques ;
Vu le code de la route ;
Vu l'organisation de la fête des Arbalétriers par le CEMAP (Comité Extra Communale d'Animation de Pouilly) ;
CONSIDERANT qu'il y a lieu d'autoriser l'occupation temporaire du domaine public communal rue des Arbalétriers pour le village artisanal dans le cadre de la fête des Arbalétriers ;

ARRETE

Article 1 : Le dimanche 18 mai 2025, les artisans enregistrés auprès du CEMAP sont autorisés à occuper l'espace public dédié à la manifestation pour le village artisanal.

Article 2 : La présente autorisation est accordée à titre précaire et révocable pour la journée du dimanche 18 mai 2025.

Article 3 : L'exposant veillera à conserver le domaine public en parfait état de propreté pendant toute la période d'occupation. En cas de détérioration ou dégradation constatées, la commune fera procéder aux travaux de remise en état aux frais exclusifs du permissionnaire. L'exposant devra en outre se conformer à toutes les obligations légales applicables en la matière.

Article 4 : Une participation de 10 euros sera demandée aux artisans.

Article 5 : Le présent permis de stationnement ne peut être cédé ou sous-loué par le permissionnaire.

Article 6 : Le présent arrêté peut faire l'objet d'un recours devant le tribunal administratif de Strasbourg dans les deux mois suivant sa publication ;

Article 7 : Ampliation du présent arrêté sera adressée à :
- Police intercommunale de la Métropole de Metz
- Brigade de gendarmerie de Verny

Il sera publié conformément à la législation en vigueur

Article 8 : Madame Le Maire de Pouilly, son premier adjoint, sont chargés, chacun pour ce qui le concerne, de l'application du présent arrêté.

Fait à POUILLY, le 15 mai 2025
Le Maire,
Marilyne WEBERT

MAIRIE DE POUILLY (Moselle)

REPUBLIQUE FRANCAISE
MAIRIE de POUILLY
- 11 rue du Limousin - 57420 POUILLY
Tél. : 03 87 52 54 22 – Fax : 03 87 52 54 27
– Courriel : mairie.pouilly070@orange.fr

Arrêté temporaire n°24/2025
Portant réglementation du stationnement à l'occasion de la fête de la nature

Le Maire de POUILLY (Moselle) ;

Vu le code de la route ;

Vu le code général des collectivités territoriales ;

Vu l'organisation de la manifestation « un geste pour la nature » le samedi 24 mai 2025 par la CEMAP (Commission Extra Communale d'animation de Pouilly) dans le cadre national de la fête de la nature ;
Considérant qu'il convient d'assurer le bon déroulement de cette manifestation ;
Considérant qu'il convient d'assurer la sécurité des participants et de réglementer temporairement le stationnement ;

ARRETE

Article 1er : Dans le cadre de l'organisation de la manifestation, qui aura lieu le samedi 24 mai 2025 à POUILLY, différents ateliers seront proposés aux habitants dans le village tout au long de la journée :

- De 10h à 12h : - Opération "nettoyons la nature" (voie verte vers Marly)
- De 14h à 17h : - Initiation à la pêche (bord de Seille, RDV au square du Préau)
  - Animation « Popeye et compagnie » (Square du Préau)
  - Animation déchets recyclables et point d'apport volontaire (Square du Préau)
- De 20h à 22h : - Conférence à la mairie et balade nocturne dans le village « à la découverte des chauves-souris »

Les enfants restent sous la responsabilité des parents durant toute la manifestation.

Article 2 : Le stationnement est interdit au square de Préau samedi 24 mai de 08h00 à 17h30 pour permettre le bon déroulement des ateliers.
En cas d'infraction, les contrevenants seront verbalisés. Les véhicules pourront être retirés par la fourrière en cas de gêne sur l'espace public.

Article 3 : La circulation n'est pas modifiée, toutefois les riverains sont invités à respecter la vitesse et à rester vigilants durant toute la journée en raison des différents ateliers proposés dans le village.

Article 4 : Le présent arrêté peut faire l'objet d'un recours devant le tribunal administratif de Strasbourg dans les deux mois suivant sa publication.

Article 5 : Ampliation du présent arrêté sera adressée à :

- Police Intercommunale de la Métropole de Metz
- Brigade de gendarmerie de Verny
- TAMM

Il sera affiché selon la législation en vigueur et sur le site de la manifestation

Article 6 : Madame Le Maire de Pouilly, son premier adjoint, sont chargés, chacun pour ce qui le concerne, de l'application du présent arrêté.

Fait à POUILLY, le 20 mai 2025

Le Maire,
Marilyne WEBERT

REPUBLIQUE FRANCAISE
MAIRIE de POUILLY
- 11 rue du Limousin - 57420 POUILLY
Tél. : 03 87 52 54 22 – Fax : 03 87 52 62 56 – Courriel : mairie.pouilly070@orange.fr

Arrêté permanent n° 25 /2025
Stationnement réservé rue des Thermes

Le Maire de POUILLY (Moselle)

Vu le Code Général des Collectivités Territoriales, notamment l'article L2213-2 ;
Vu le code de la voirie routière ;
Considérant qu'il convient de créer un emplacement réservé au niveau du 6 rue des Thermes ;

ARRETE

Article 1 : A compter de ce jour, le stationnement situé sur la voie publique devant le 6 rue des Thermes est exclusivement réservé aux véhicules de Monsieur RIGO François, domicilié 6 rue des Thermes Il est dorénavant interdit de s'arrêter ou de stationner sur cet emplacement pour tout autre véhicule.

Article 2 : Cet emplacement réservé est matérialisé par une croix et un panneau de signalisation. Tout contrevenant sera verbalisé, la mairie se réserve le droit de solliciter la fourrière.

Article 3 : Le présent arrêté peut faire l'objet d'un recours devant le tribunal administratif de Strasbourg dans les deux mois suivant sa publication.

Article 4 : Ampliation du présent arrêté sera adressée à :

- Police Intercommunale de la Métropole de Metz
- Brigade de Gendarmerie de Verny
- Monsieur RIGO François

Il sera affiché selon la législation en vigueur.

Article 5 : Madame Le Maire de Pouilly, son premier adjoint en appellent à votre vigilance et sont chargés, chacun pour ce qui le concerne, de l'application du présent arrêté.

Fait à POUILLY, le 02 juin 2025

Le Maire,
Marilyne WEBERT

MAIRIE DE POUILLY (Moselle)

REPUBLIQUE FRANCAISE
MAIRIE de POUILLY
- 11 rue du Limousin - 57420 POUILLY
Tél. : 03 87 52 54 22 – Fax : 03 87 52 62 56 – Courriel : mairie.pouilly070@orange.fr

Arrêté permanent n°26 /2025
Portant réglementation de stationnement devant la machine à pain

Le Maire de POUILLY (Moselle)

Vu le Code général des Collectivités Territoriales, notamment les articles 1.2212-1, L2212-2 ;
Vu le code de la route ;
Considérant qu'il convient de réglementer le stationnement devant la machine à pain pour faciliter l'accès des usagers/clients ;

ARRETE

Article 1 : A compter de ce jour, l'espace situé devant la machine à pain est exclusivement réservé à l'arrêt temporaire des clients. Aucun stationnement n'est autorisé.

Article 2 : Un panneau de signalisation est mis en place par les employés communaux pour information. Tout contrevenant sera verbalisé, la mairie se réserve le droit de solliciter la fourrière ;

Article 3 : Le présent arrêté peut faire l'objet d'un recours devant le tribunal administratif de Strasbourg dans les deux mois suivant sa publication.

Article 4 : Ampliation du présent arrêté sera adressée à :

- Brigade de Gendarmerie de Verny
- Police Intercommunale de la Métropole de Metz
- Au propriétaire de la machine à pain

Il sera affiché sur site et selon la législation en vigueur.

Article 5 : Madame Le Maire de Pouilly, son premier adjoint en appellent à votre vigilance et sont chargés, chacun pour ce qui le concerne, de l'application du présent arrêté.

Fait à POUILLY, le 03 juin 2025

Le Maire,
Marilyne WEBERT

REPUBLIQUE FRANCAISE
MAIRIE de POUILLY
- 11 rue du Limousin - 57420 POUILLY
Tél. : 03 87 52 54 22 – Fax : 03 87 52 62 56 – Courriel : mairie.pouilly070@orange.fr

Arrêté temporaire n°27/ 2025
Portant réglementation du stationnement rue Nationale pour cause de travaux

Le Maire de POUILLY (Moselle)

VU le Code général des collectivités territoriales notamment les articles L2212.1 et 2 ;
VU le Code de la route ;
VU le Code de la voirie routière ;
VU la demande d'arrêté de l'entreprise MCTP-LANDONVILLERS située 1, rue des tlleuls à LANDONVUILLERS-57530 ;
CONSIDERANT les travaux de renouvellement de branchement AEP qui débuteront le 23 juin 2025 ;
CONSIDERANT qu'il y a lieu de prendre des mesures dans le but de garantir la sécurité pendant les travaux et permettre le bon déroulement du chantier ;

ARRETE

Article 1 : A compter du lundi 23 juin 2025 et pendant toute la durée des travaux, le stationnement sera interdit devant le 27 rue Nationale.

Article 2 : L'entreprise MCTP-LANDONVILLERS sera responsable de l'ensemble du chantier, de la signalisation et de la sécurisation des alentours ainsi que des dégâts éventuels causés par son activité.
Des panneaux d'interdiction de stationner devront etre mis en place vendredi 20 juin 2025 par l'entreprise avec l'arrêté correspondant.

Article 3 : Le présent arrêté peut faire l'objet d'un recours devant le tribunal administratif de Strasbourg dans les deux mois suivant sa publication.

Article 4 : Ampliation du présent arrêté sera adressée à :
- Brigade de Gendarmerie de Verny
- Police Intercommunale de la Métropole de Metz
- MCTP-LANDONVILLERS

Il sera affiché sur site par l'entreprise et selon la législation en vigueur.

Article 5 : Madame Le Maire de Pouilly, son premier adjoint en appellent à votre vigilance et sont chargés, chacun pour ce qui le concerne, de l'application du présent arrêté.

Fait à POUILLY, le 12 juin 2025

Le Maire,
Marilyne WEBERT

MAIRIE DE POUILLY (Moselle)